

**თეთრი
კვანახი**


ისანი პარკი

ბლოკი B

სართული 19

ბინა #259

53.1+12.9=66.0

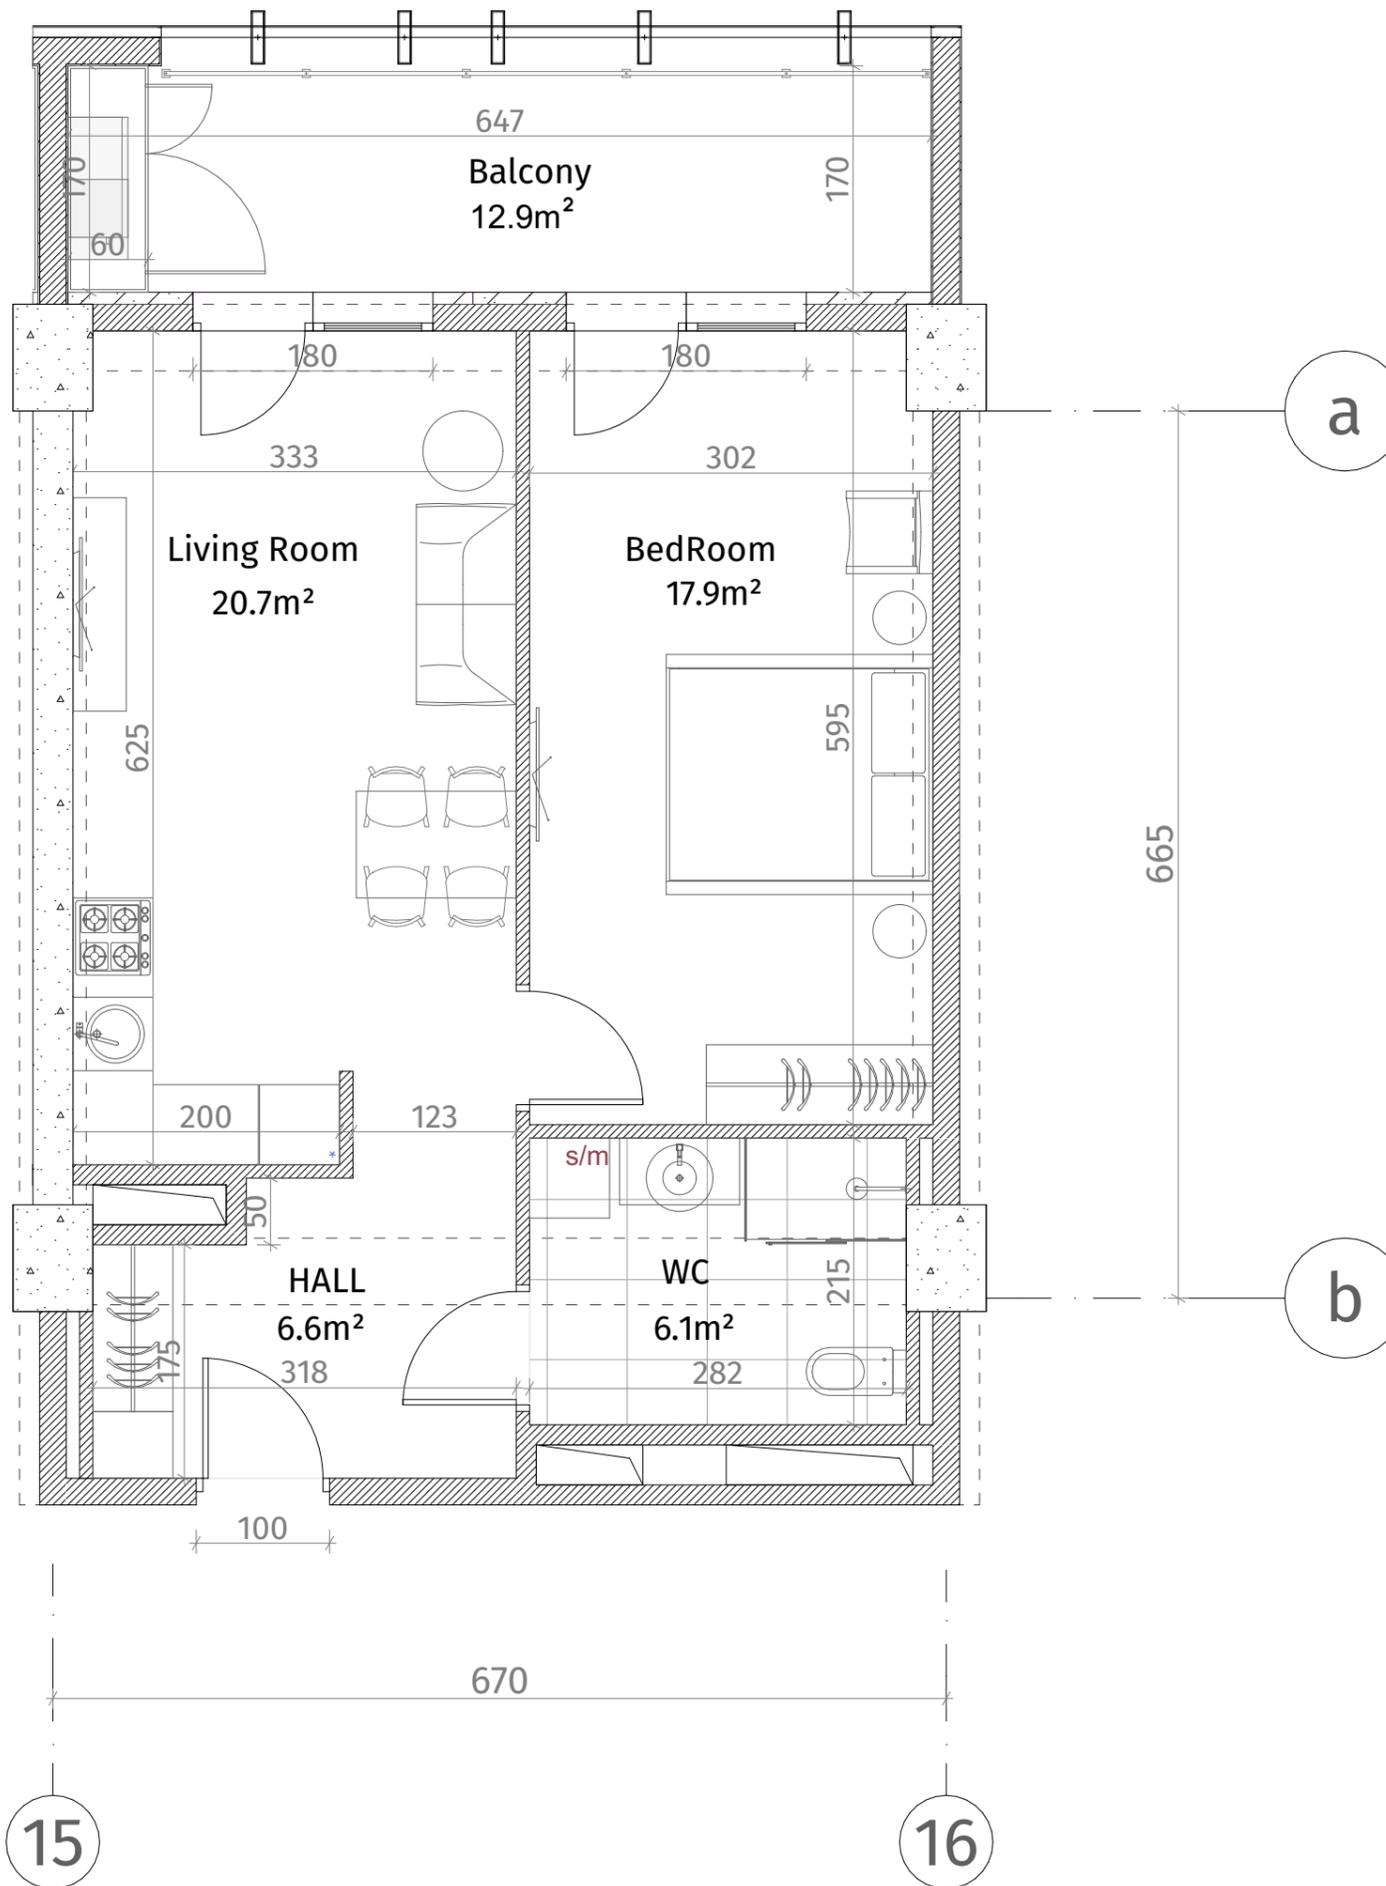

ექსპლიკაცია	
	კოლონები (კოლონა, დიფრაგმა)
	ბალკონის კედელი (100-150-200 მმ)
	კარები (500-500 მმ)
	ბაზის აღმნიშვნელი
	თავბირ-მუყაოს ფილა
	დამკრებილი ხანელი
ჰარის სიმაღლე	
მოჭიმული იატაკიდან ჰარამდე: 2.85 მ.	
მოჭიმული იატაკიდან კარამდე: 2.55 მ.	