



**თეთრი  
კვანახი**


ისანი პარკი

ბლოკი B

სართული 19

ბინა #260

52.4+12.6=65.0

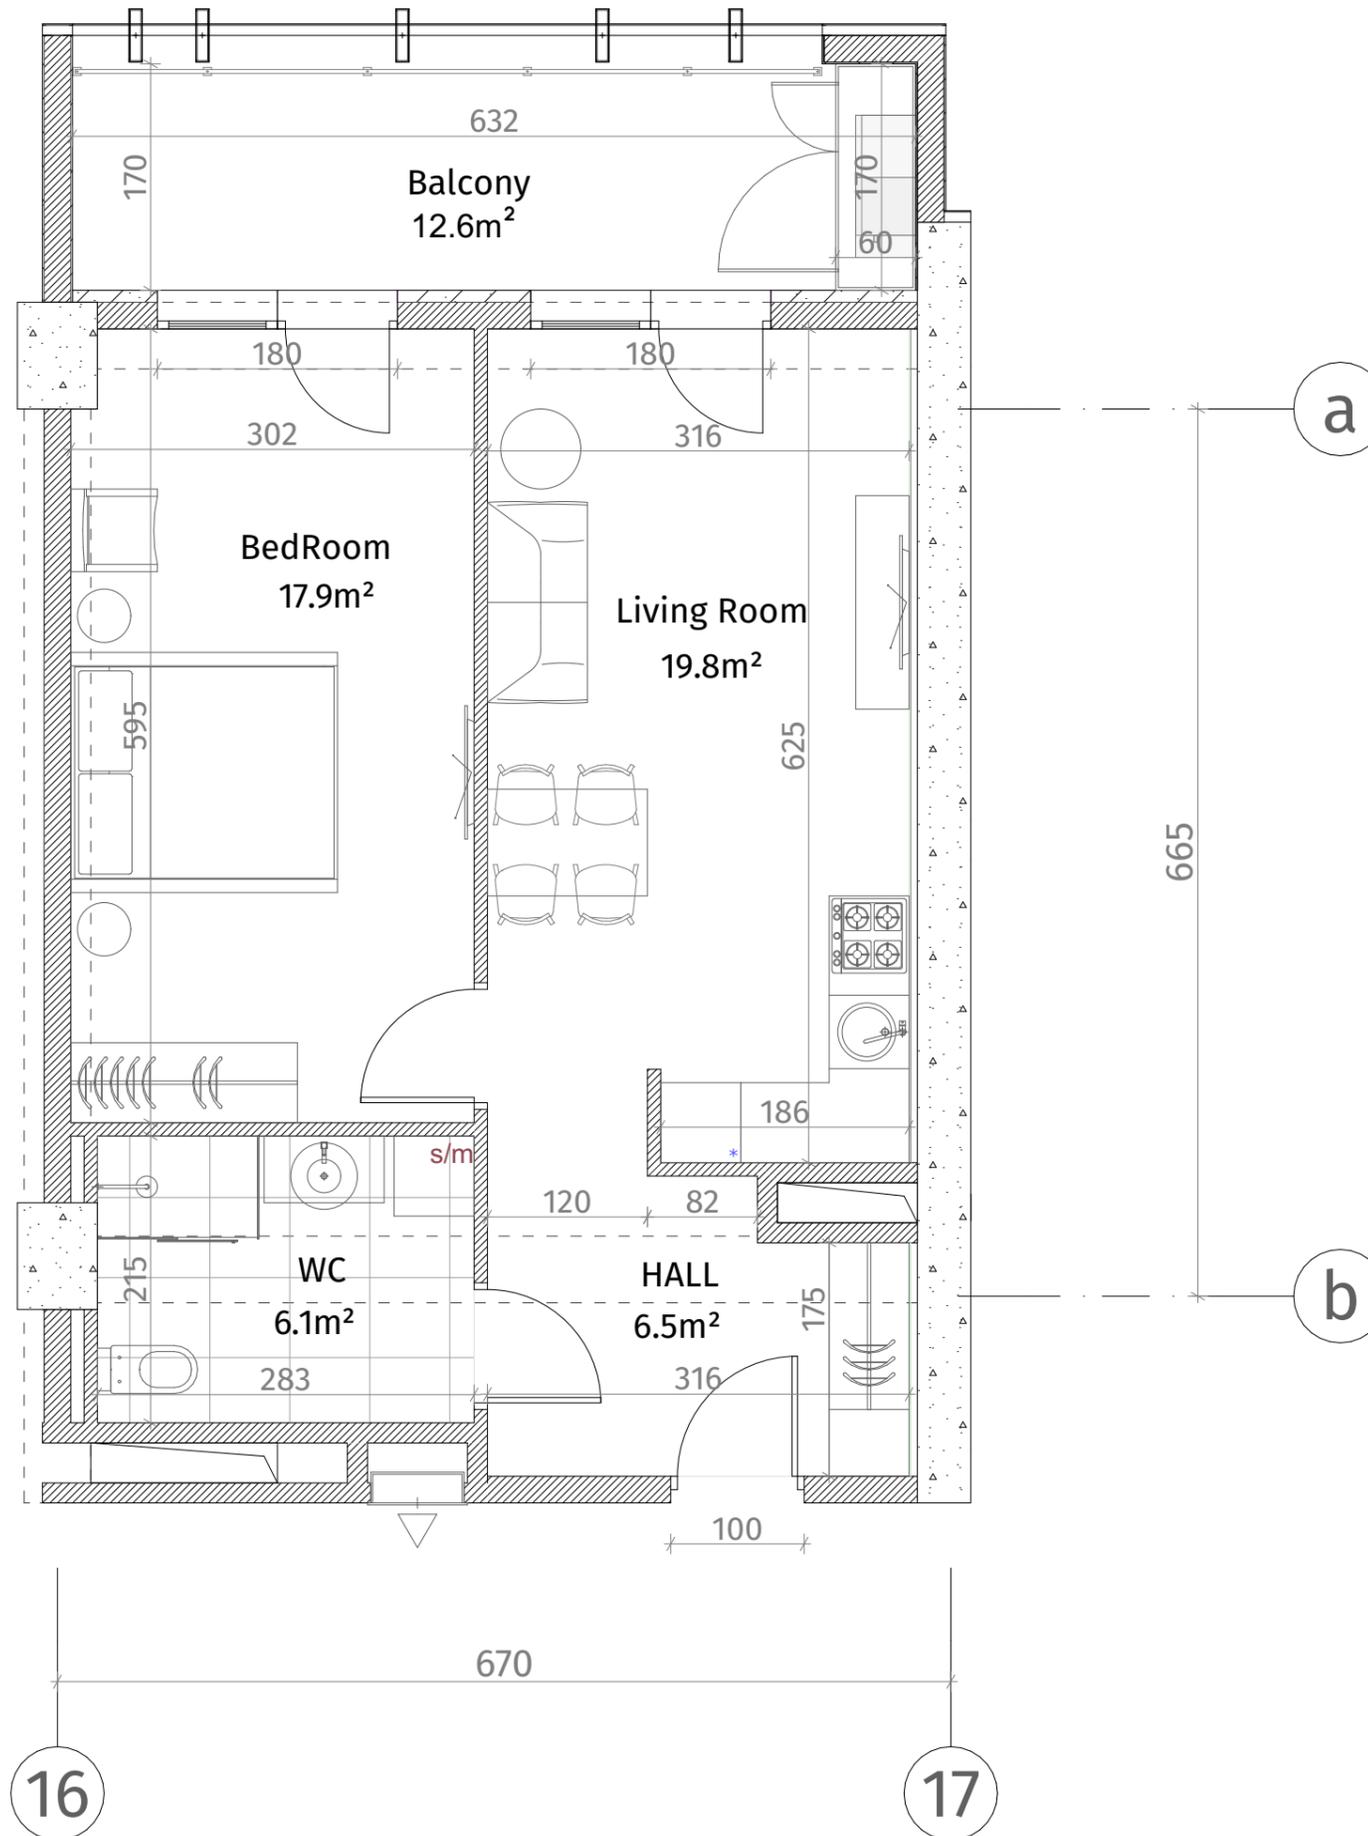

ექსპლიკაცია	
	კოლონა-ბაზონი (კოლონა, დიაფრაგმა)
	ბლოკის კედელი (100-150-200 მმ)
	კარგალი (500-500 მმ)
	ფანჯრის აღმნიშვნელი
	თაბაშირ-ფეხაოს ფილა
	დამკრებილი ხანძარი
ჰარის სიმაღლე	
მოჭიმული იატაკიდან ჰარამდე: 2.85 მ.	
მოჭიმული იატაკიდან კარგალამდე: 2.55 მ.	

