
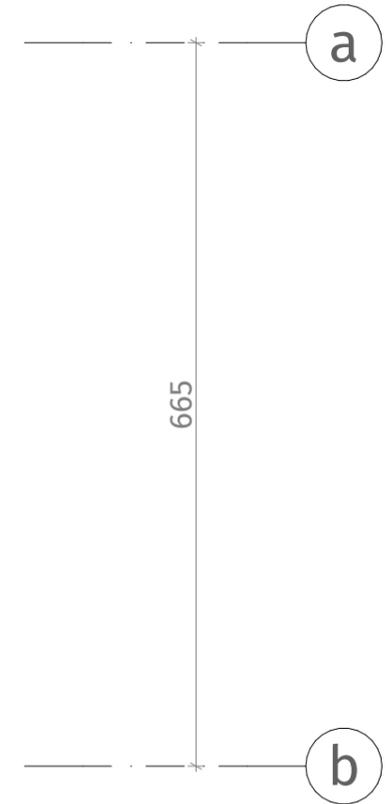


**თეთრი  
კვანძი**


ისანი პარკი  
ბლოკი B  
სართული 20

ბინა #261  
 $101.8+23.5=125.3$

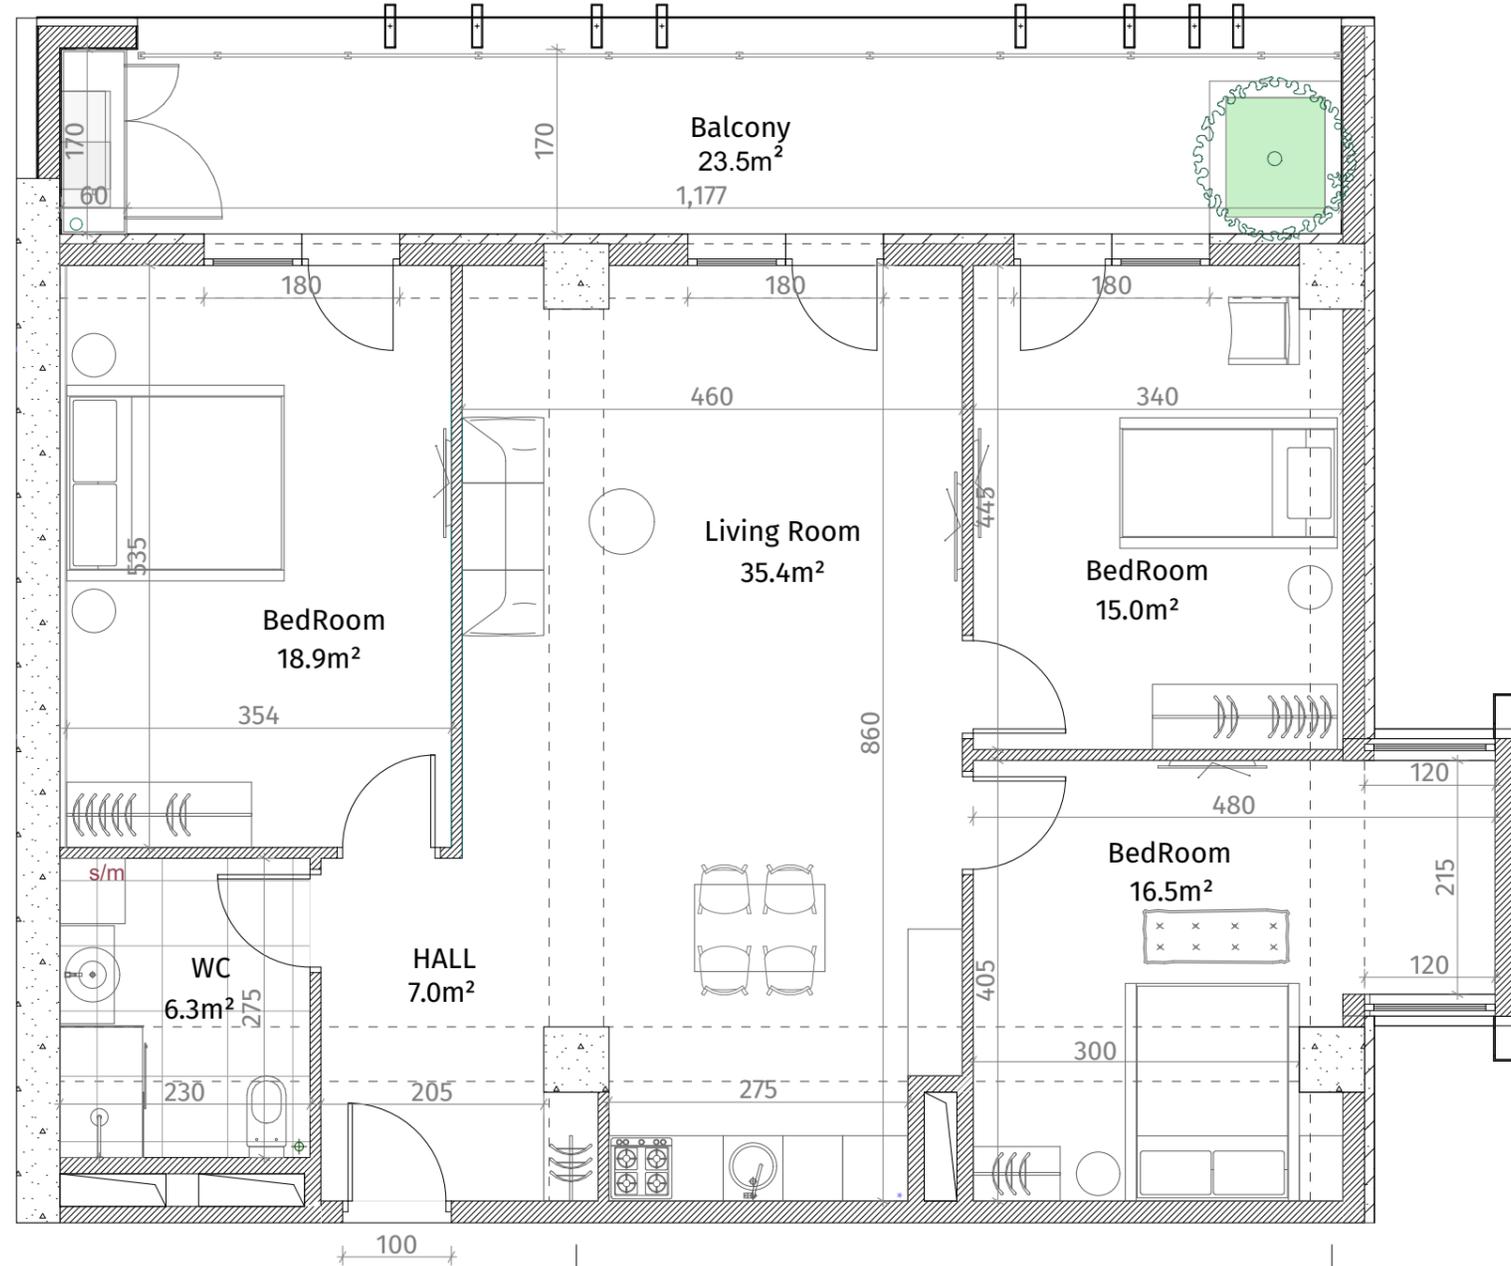

19

20

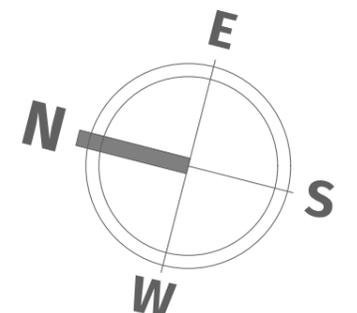

ექსპლიკაცია	
	რკინა-ბეტონი (კოლონა, დიაფრაგმა)
	ბლოკის კედელი (100-150-200 მმ)
	რიგული (500-500 მმ)
	გაზის აღნიშვნა
	თაბაშირ-მუყაოს ფილა
	დაპორბირებული კაფლი
ჭარის სიმაღლე	
მოვიწილი იატაკიდან ჭარამდე: 2.85 მ.	
მოვიწილი იატაკიდან რიგულამდე: 2.55 მ.	