


**თეთრი
კვანახი**

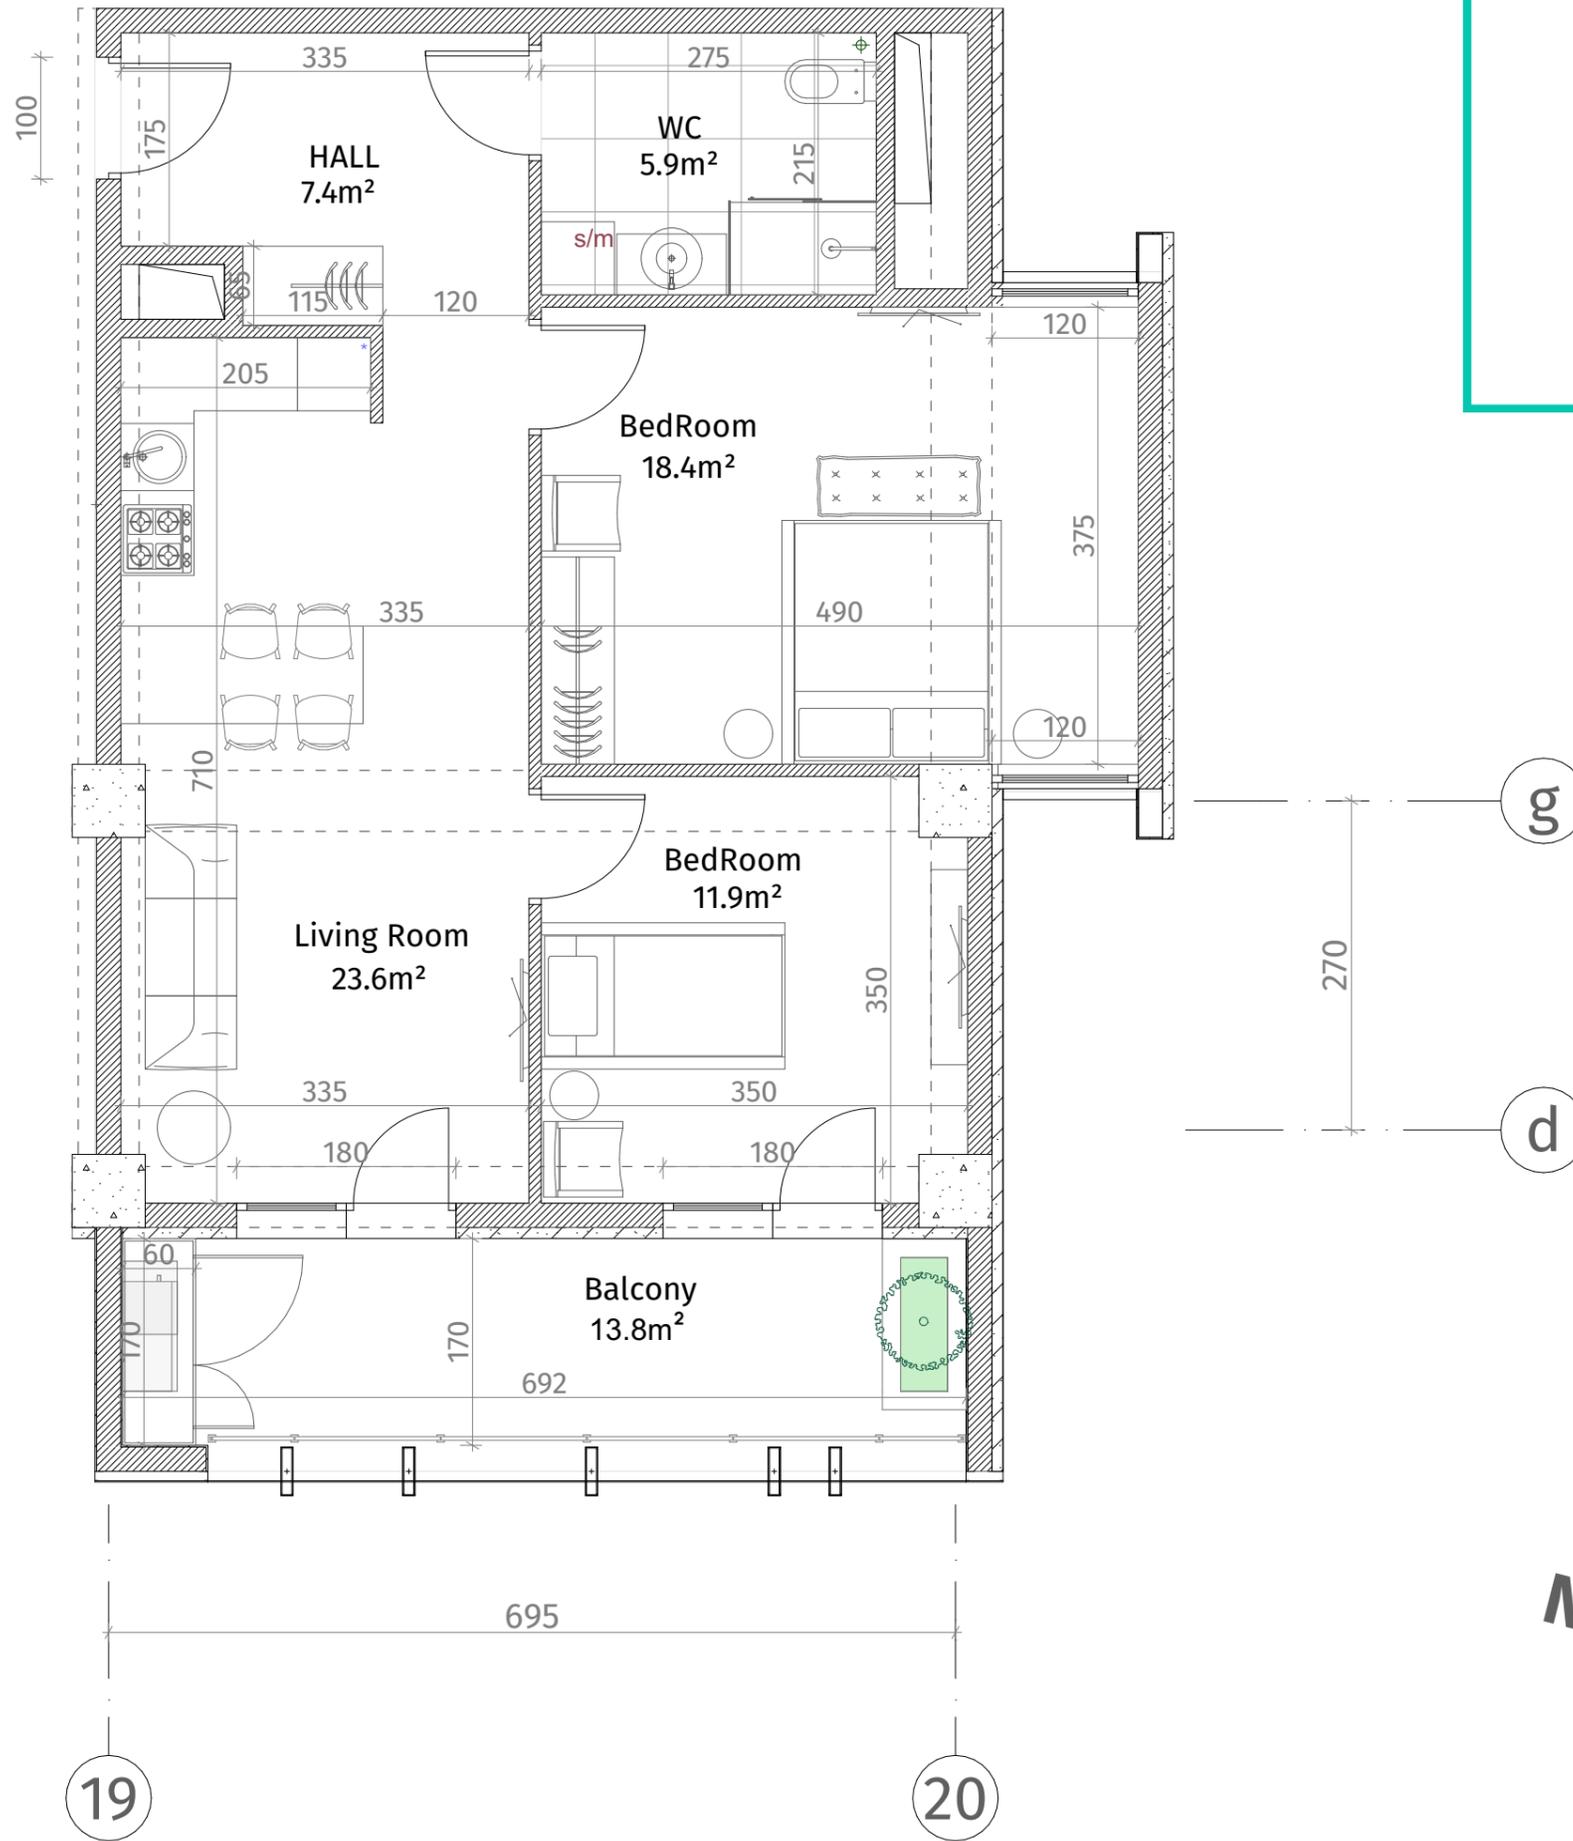

ისანი პარკი
ბლოკი B
სართული 20
ბინა #262
68.9+13.8=82.7

ექსპლიკაცია	
	რკინა-ბეტონი (კოლონა, ღიაფარგა)
	ბლოკის კედელი (100-150-200 მმ)
	რიგელი (500-500 მმ)
	ფანჯრის ალუმინიუმის ფარგა
	თაბაშირ-მუყაოს ფარგა
	ღარიანი კარის ფარგა
ჯანსაღი სივრცე	
მოქმედი ნორმების მიხედვით: 2.85 მ.	
მოქმედი ნორმების მიხედვით: 2.55 მ.	