




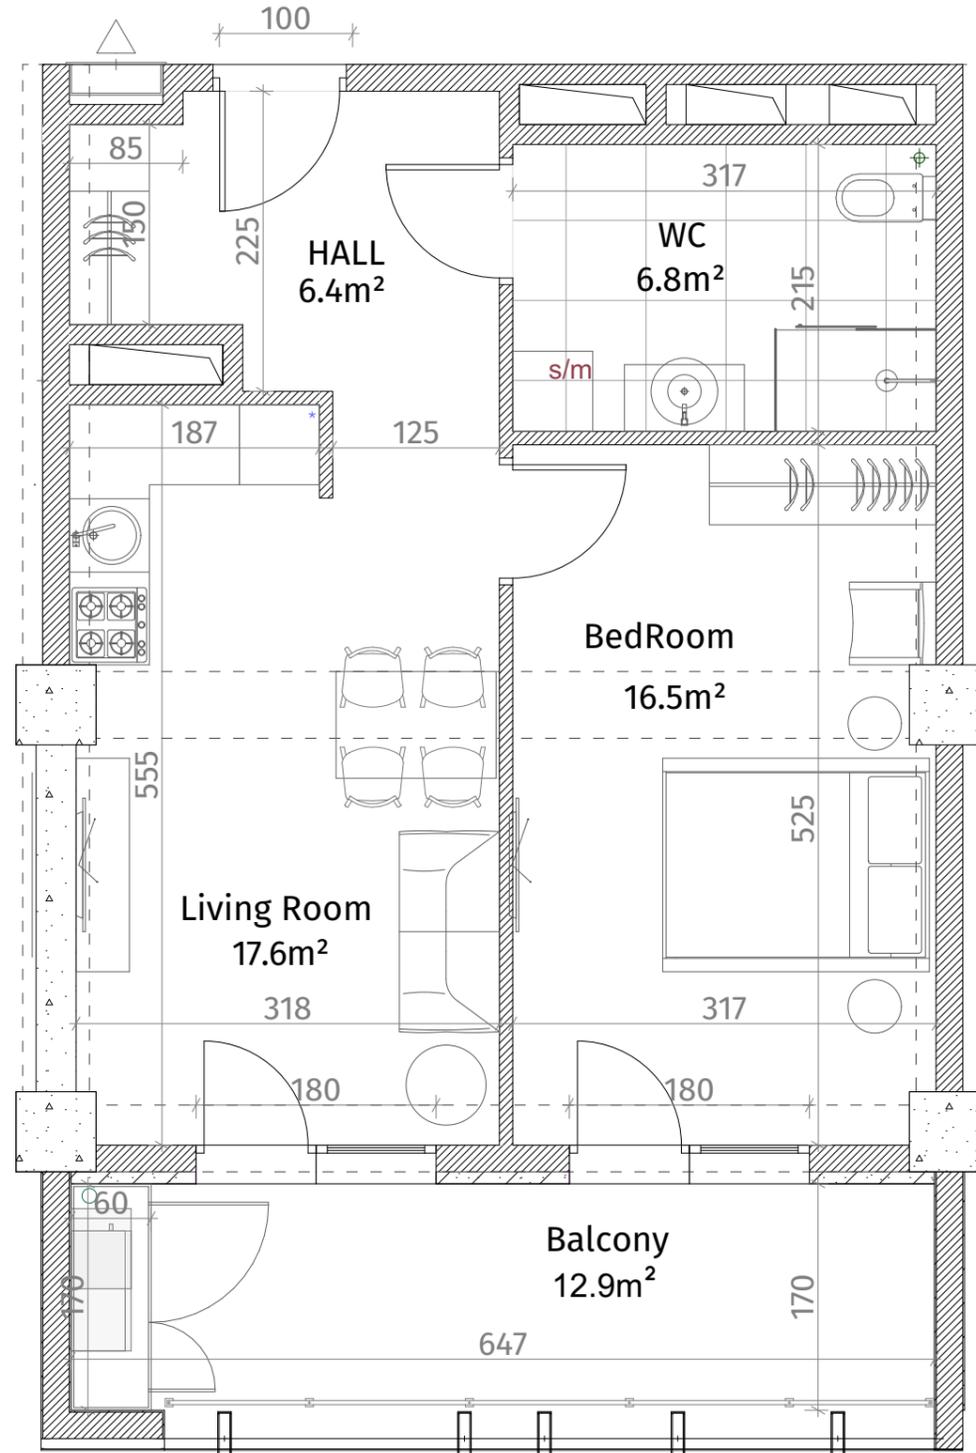

**თეთრი
კვანძი**

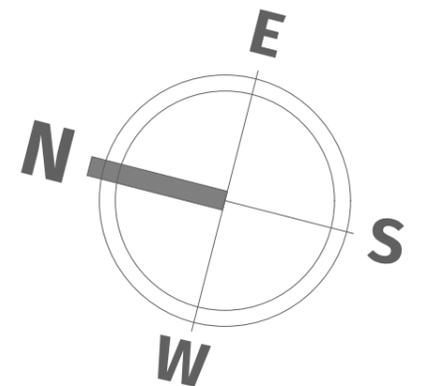

ისანი პარკი
ბლოკი B
სართული 20
ბინა #263
48.5+12.9=61.4

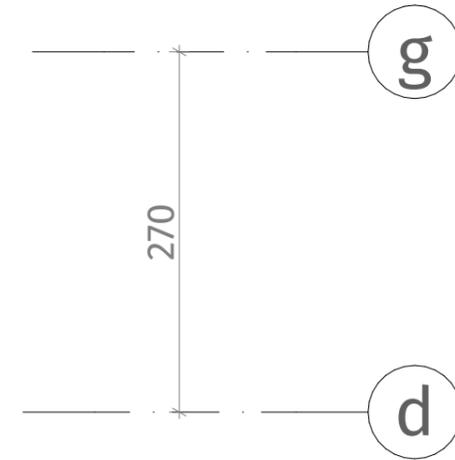

ექსპლიკაცია	
	რაინა-ბაბონი (კოლონა, ტიფრაგვა)
	ბლოკის კედელი (100-150-200 მმ)
	რიგული (500-500 მმ)
	მახის აღნიშვნა
	თაბაშირ-მუკოს ფილა
	დაკორაბილი კანელი
ჯარის სიმაღლე	
მოჭიმული იახაიდან ჯარამდე: 2.85 მ.	
მოჭიმული იახაიდან რიგულამდე: 2.55 მ.	

18

19