



**თეთრი
კვანახი**


ისანი პარკი

ბლოკი B

სართული 20

ბინა #266

49.5+12.9=62.4

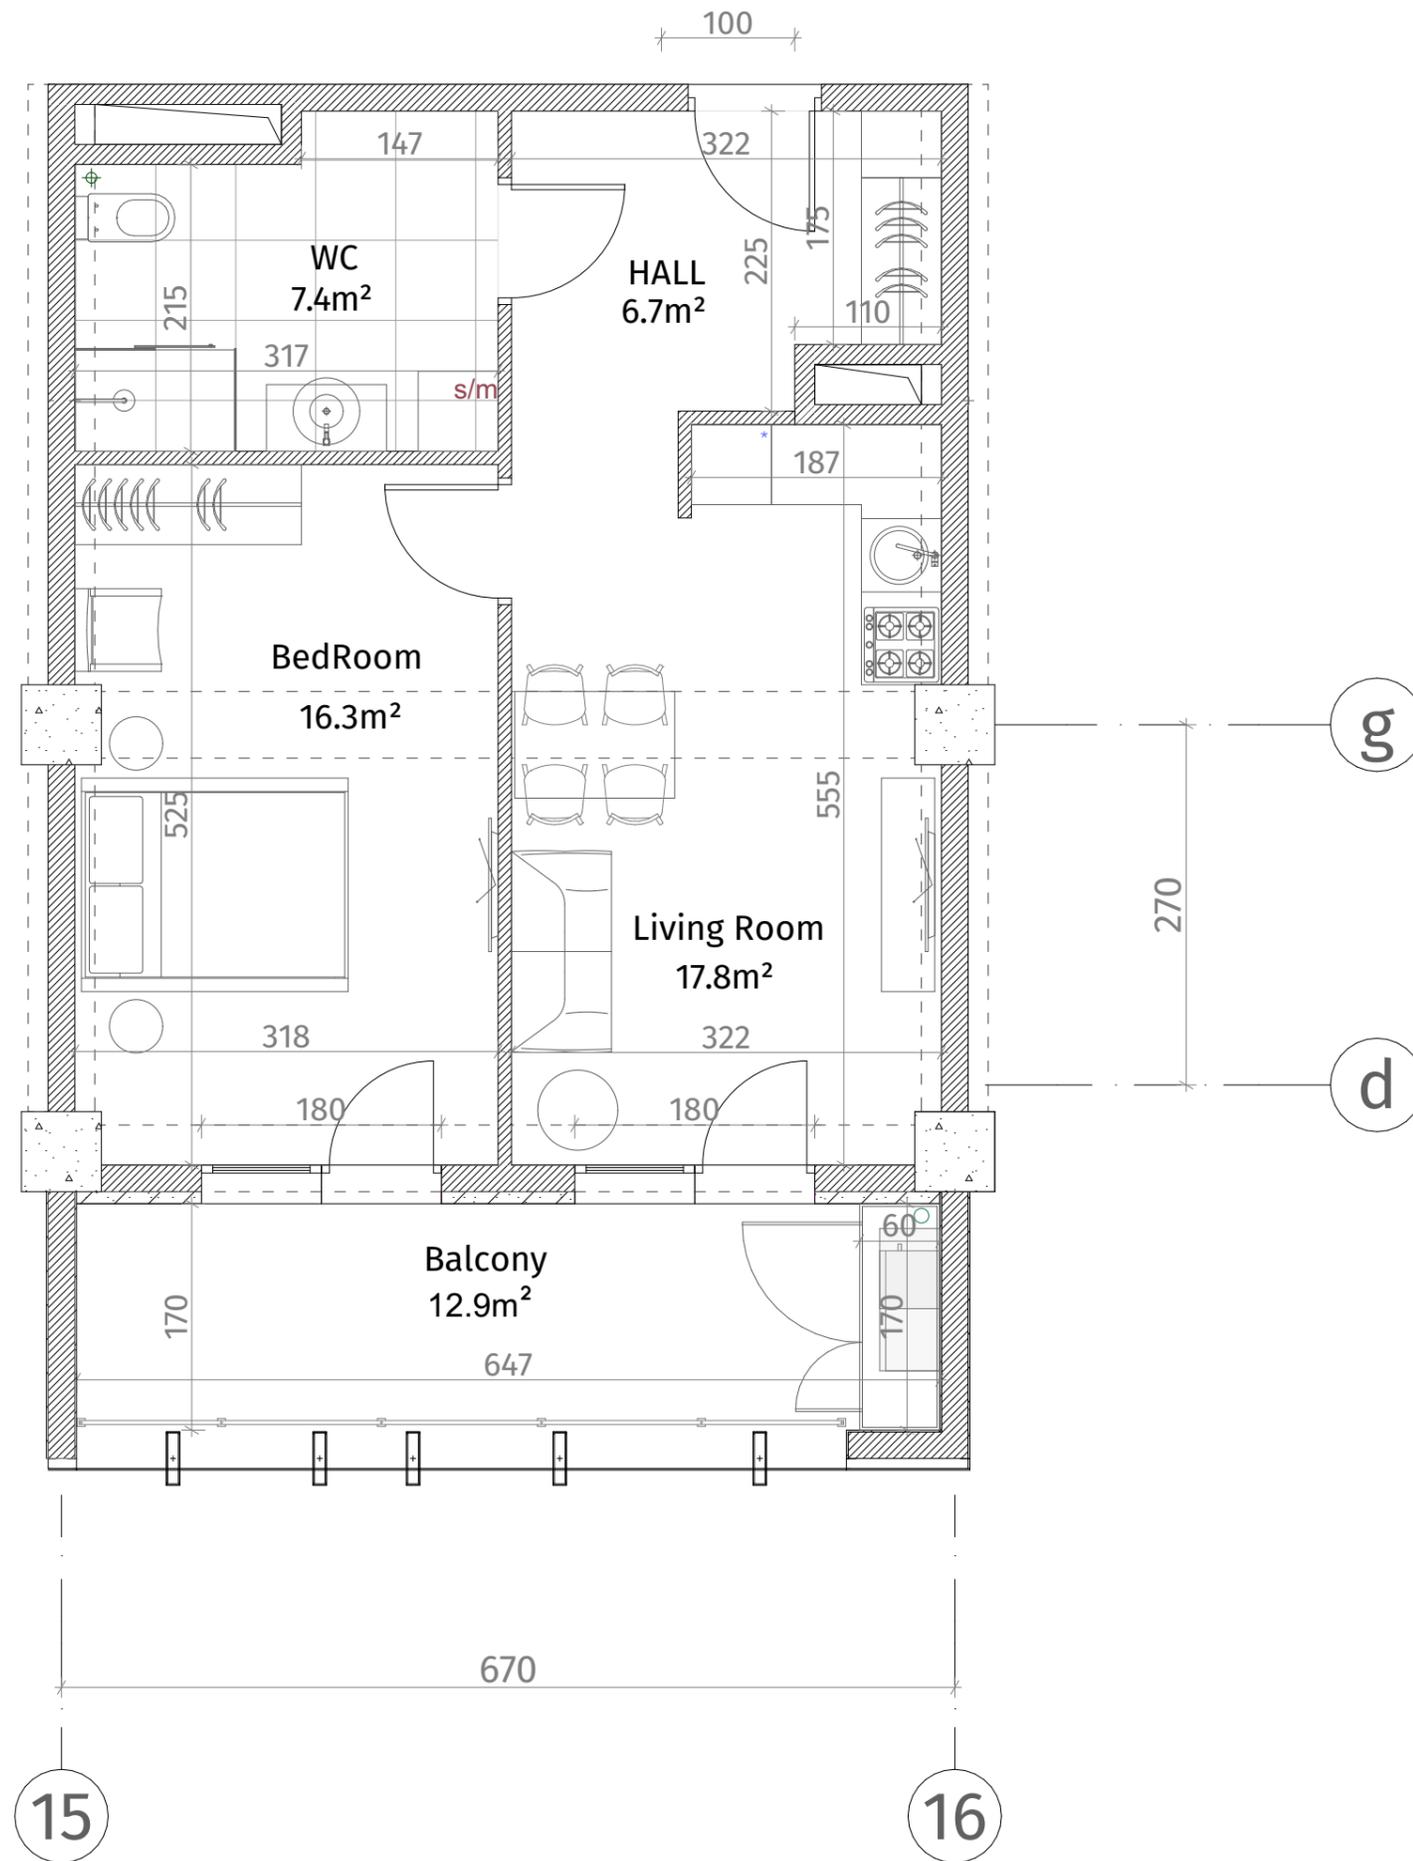

აქსელერაცია	
	რკინა-ბეტონი (კოლონა, დიფრაგმა)
	ბლოკის კედელი (100-150-200 მმ)
	რიგული (500-500 მმ)
	ბახის აღმნიშვნელი
	თავშირ-მუყაუს ფილა
	დამკრებიანი ხანელი
ჰარის სიმაღლე	
მოჭიმული იბახიდან ჰარამდე: 2.85 მ.	
მოჭიმული იბახიდან რიგულამდე: 2.55 მ.	

