




**თეთრი
კვანახი**

ისანი პარკი

ბლოკი B

სართული 20

ბინა #267
48.9+12.9=61.8

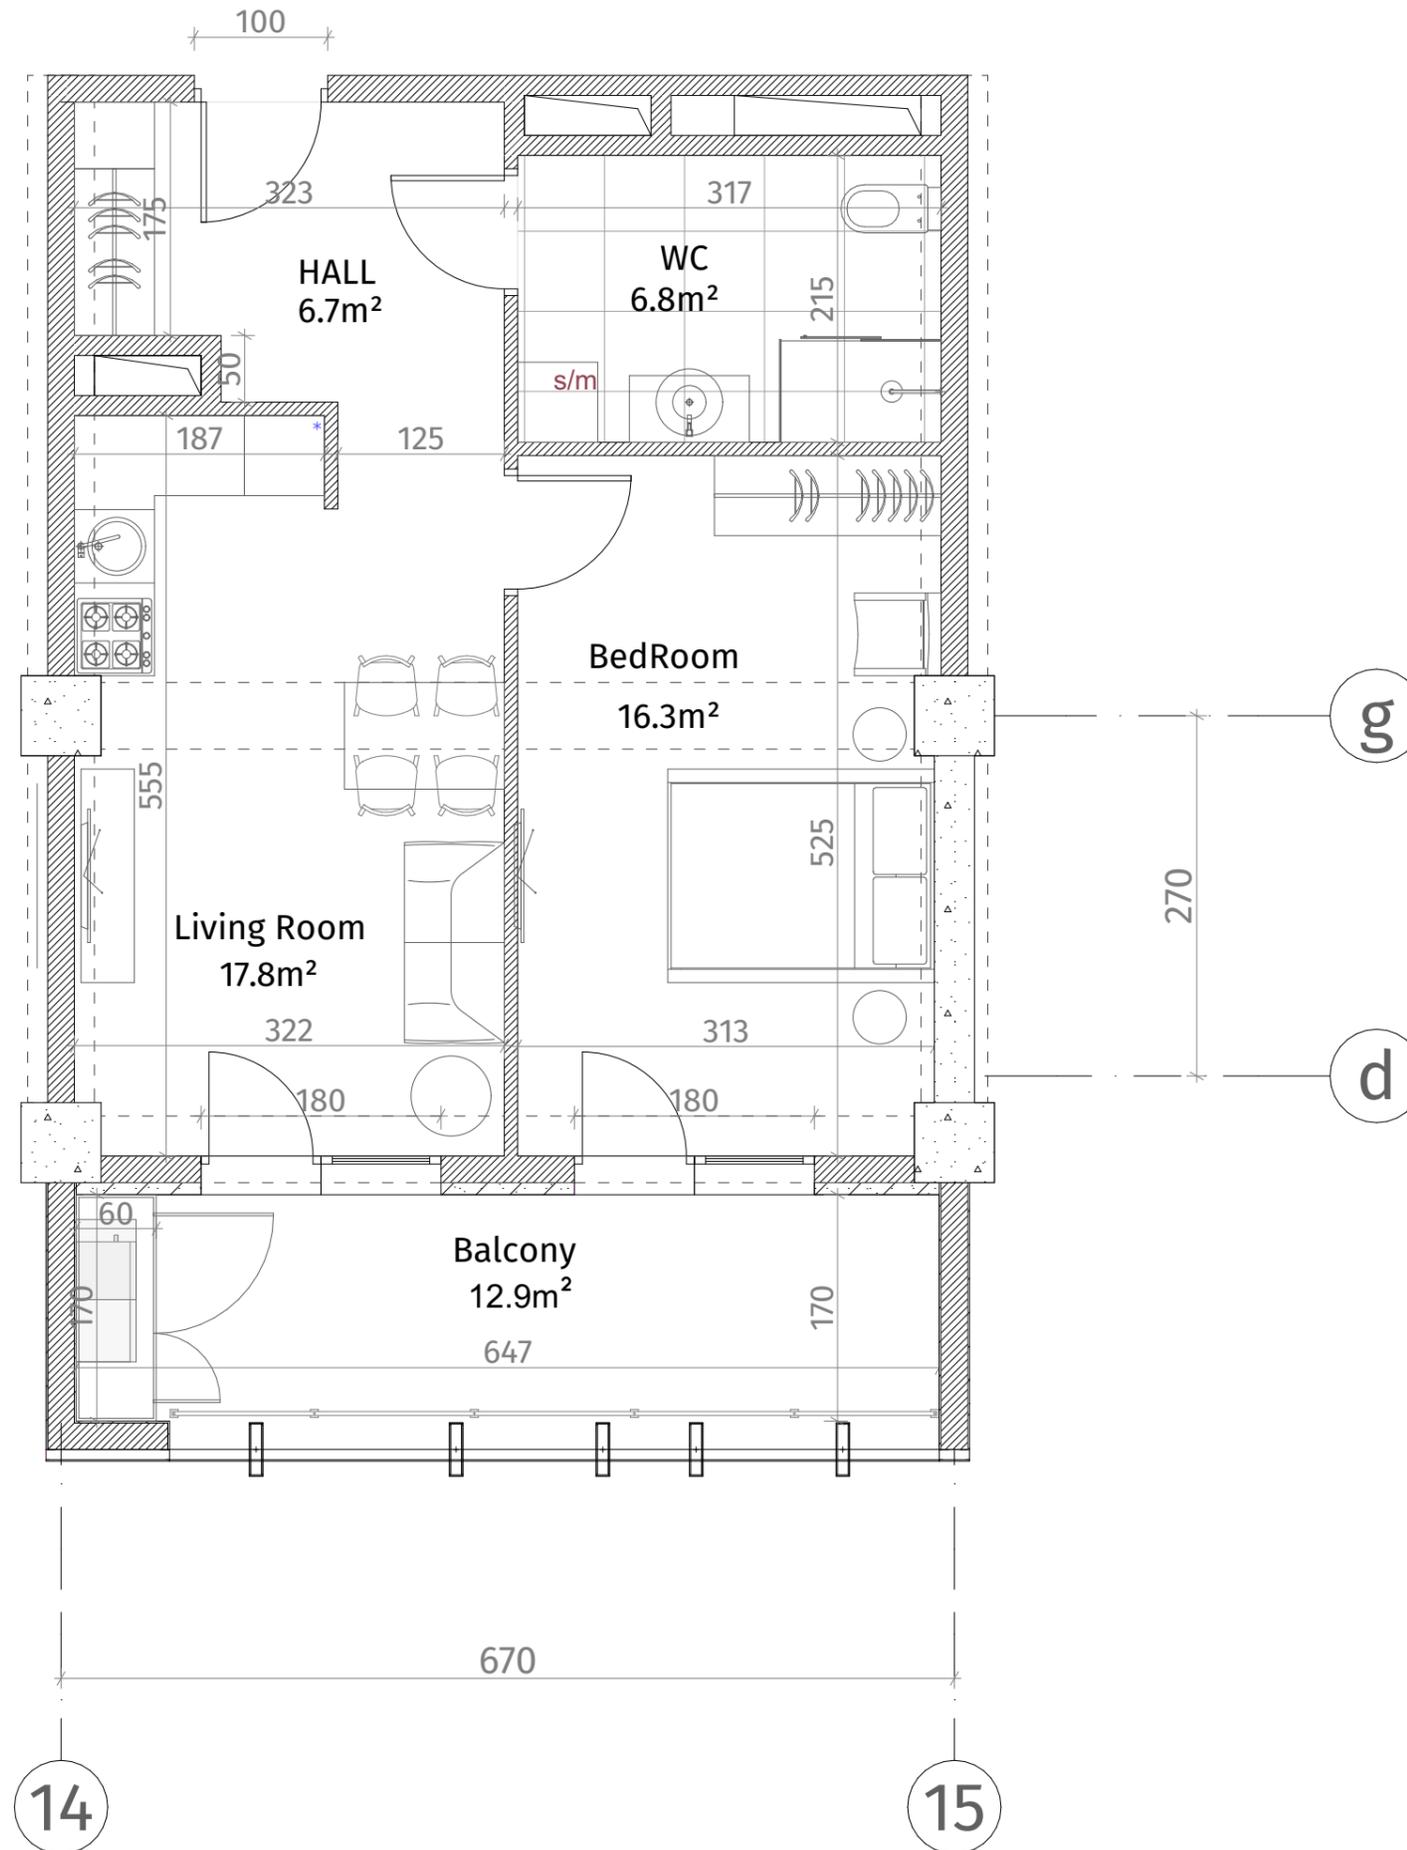

აქსელერაცია	
	რკინა-ბეტონი (ბოლონა, დიფრაგმა)
	ბლოკის კედელი (100-150-200 მმ)
	რიგული (500-500 მმ)
	მუხის აღმნიშვნელი
	თავშირ-მუყაუს ფილა
	დუქორბიული ჰანელი
ჰარის სიმაღლე	
მოჭიმული იბრაიდან ჰარამდე: 2.85 მ.	
მოჭიმული იბრაიდან რიგულამდე: 2.55 მ.	

