


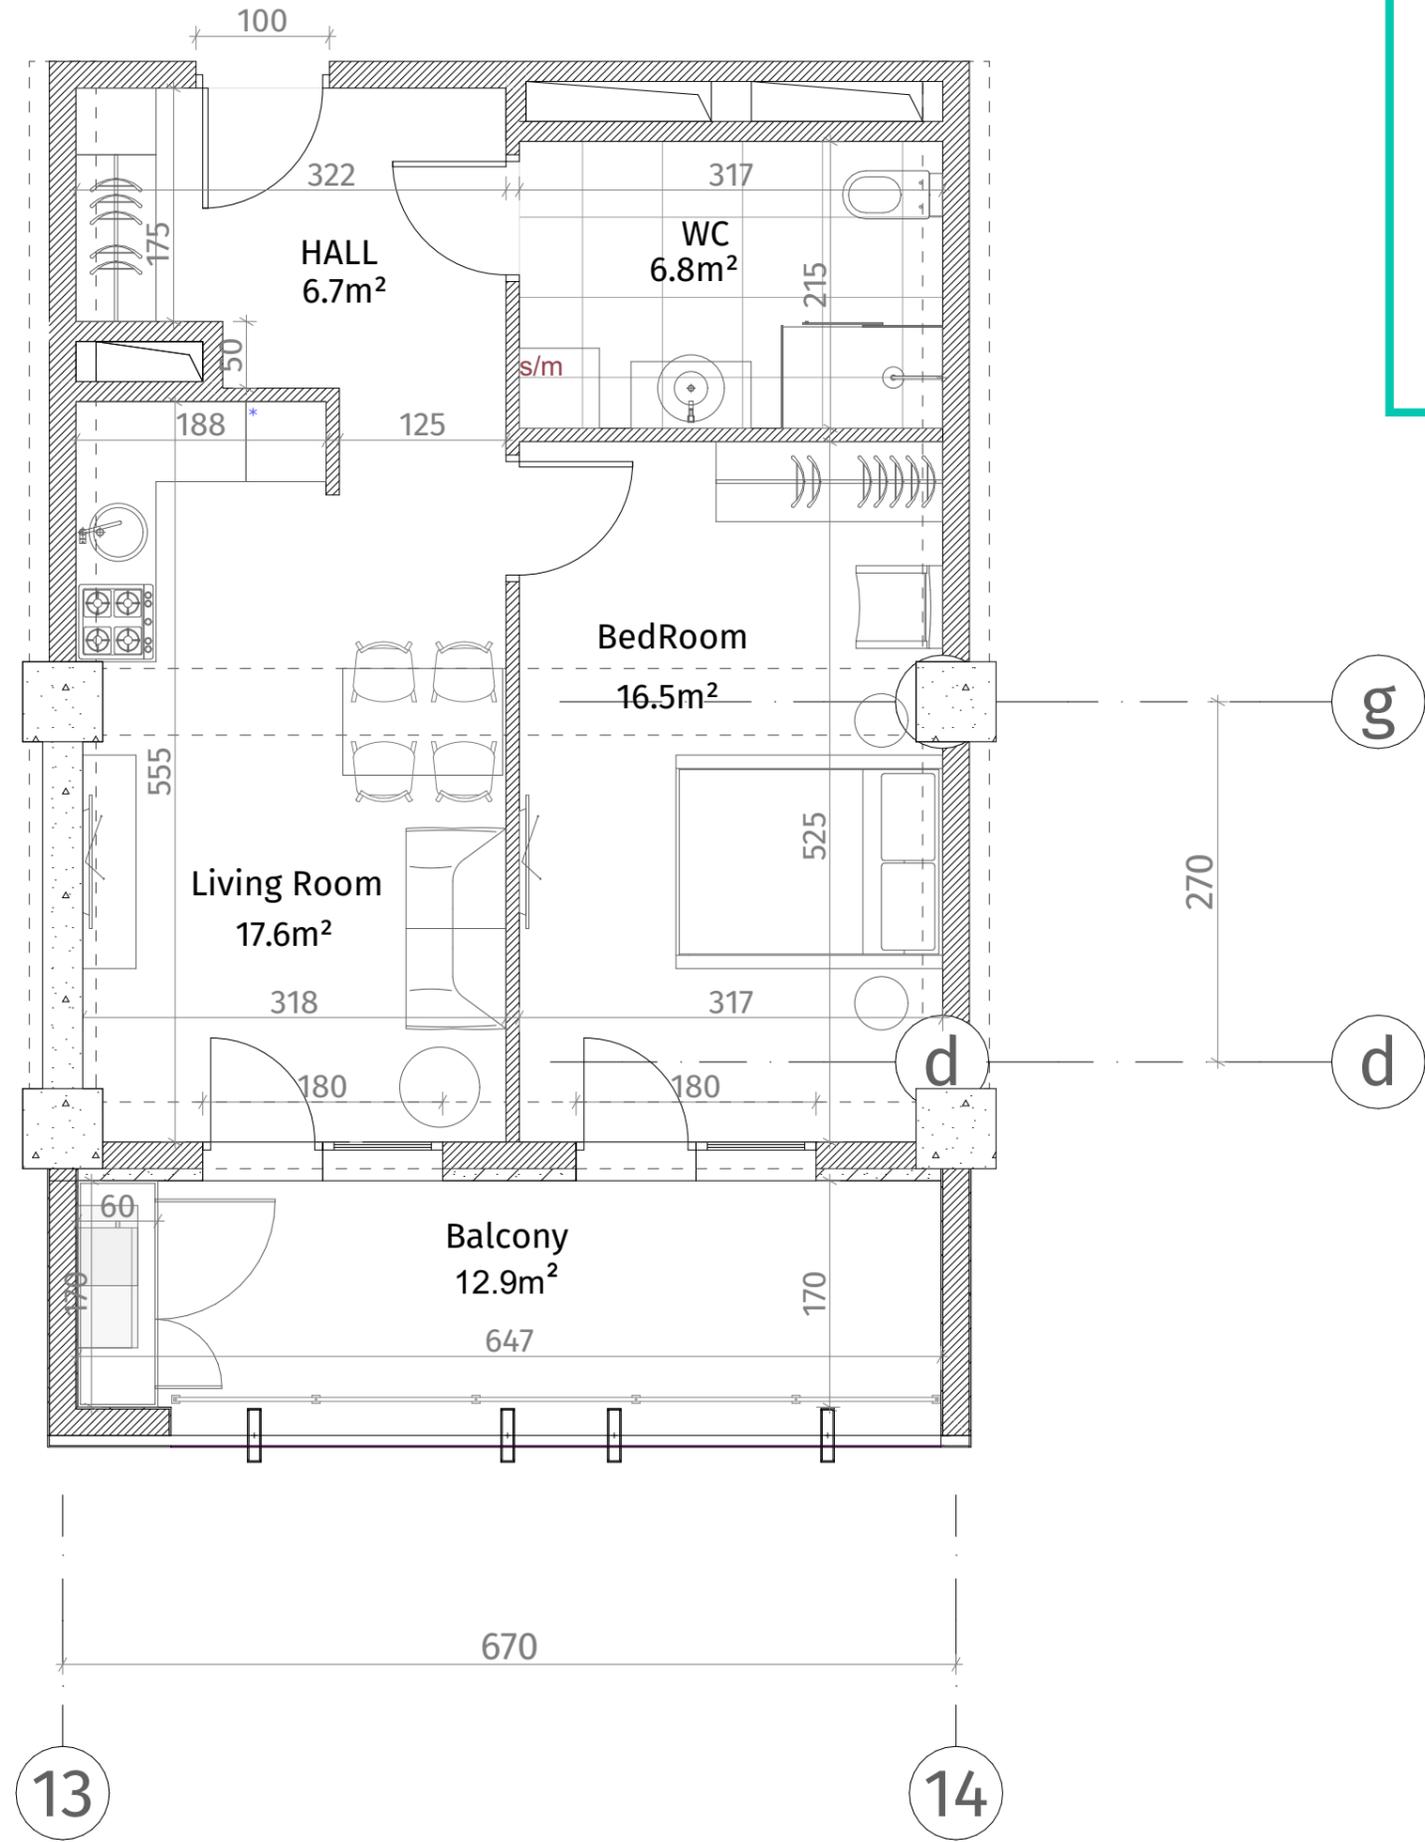

**თეთრი
კვანახი**

ისანი პარკი
ბლოკი B
სართული 20
ბინა #268
48.8+12.9=61.7



აქსელერაცია	
	კონსტრუქციის (სვეტი, ბედი)
	ბლოკის კედელი (100-150-200 მმ)
	კარები (500-500 მმ)
	ბანის აღნიშვნა
	თავიერ-მუყაოს ფილა
	დარბაზის ხელი
ჰარის სიმაღლე	
მოჭიმული იბრებიდან ჰარამდე: 2.85 მ.	
მოჭიმული იბრებიდან რიგულამდე: 2.55 მ.	

