



**თეთრი  
კვანახი**



ისანი პარკი

ბლოკი B

სართული 20

ბინა #269

48.7+12.9=61.6

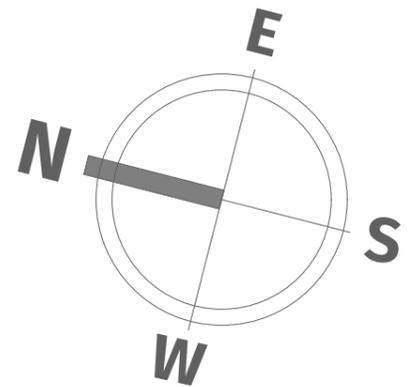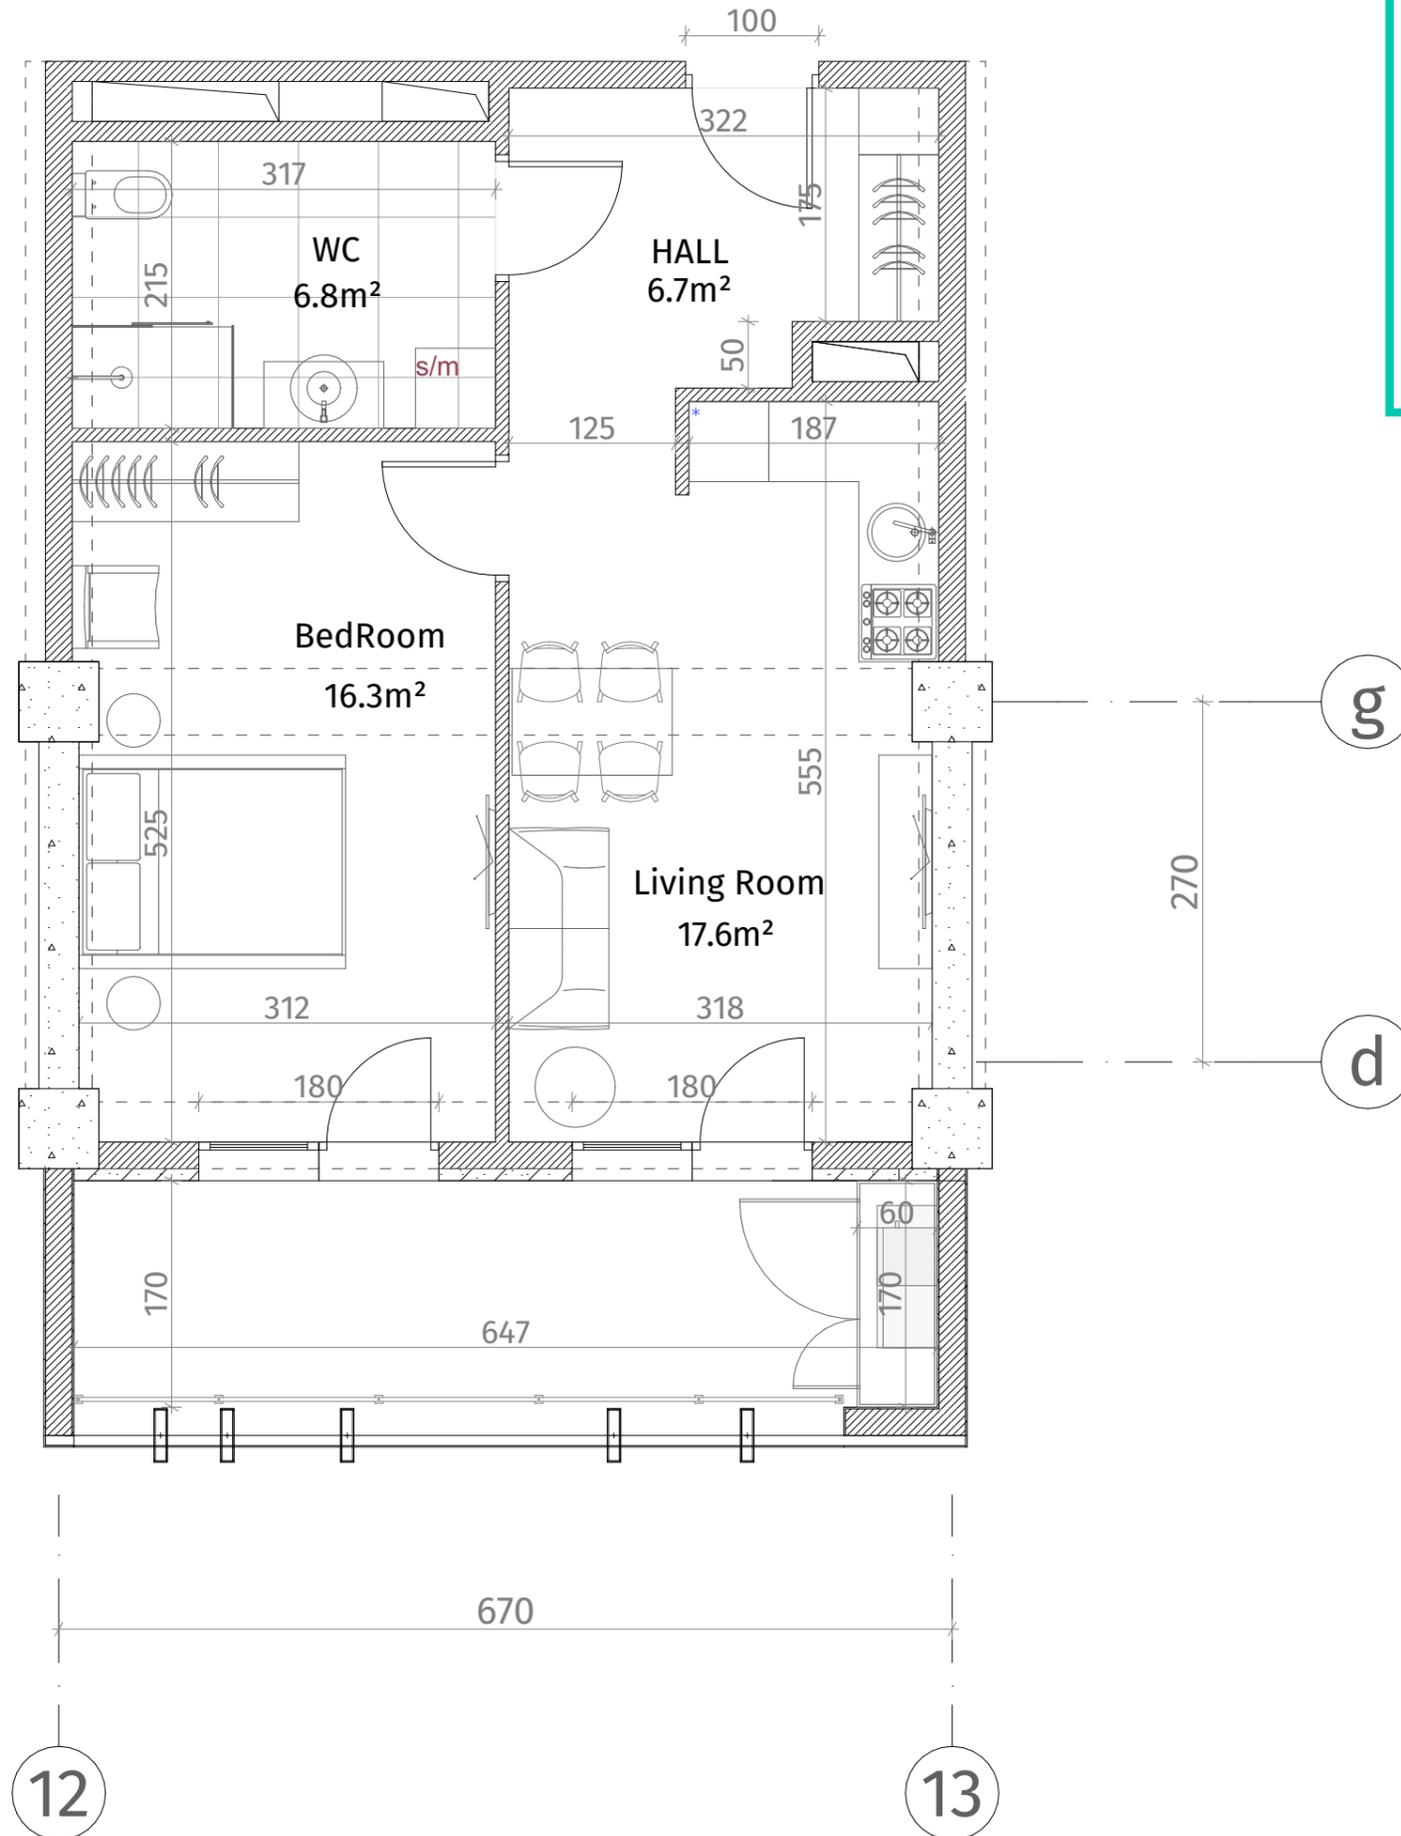

აქსელერაცია	
	რკინა-ბეტონი (კოლონა, დიფრაგმა)
	ბლოკის კედელი (100-150-200 მმ)
	რიგული (500-500 მმ)
	ბეტონის აღმნიშვნელი
	თაბაშირ-მუყაუს ფილა
	დაკორაბიული პანელი
ჭარის სიმაღლე	
მოჭიმული იბრაიდან ჭარამდე: 2.85 მ.	
მოჭიმული იბრაიდან რიგულამდე: 2.55 მ.	