


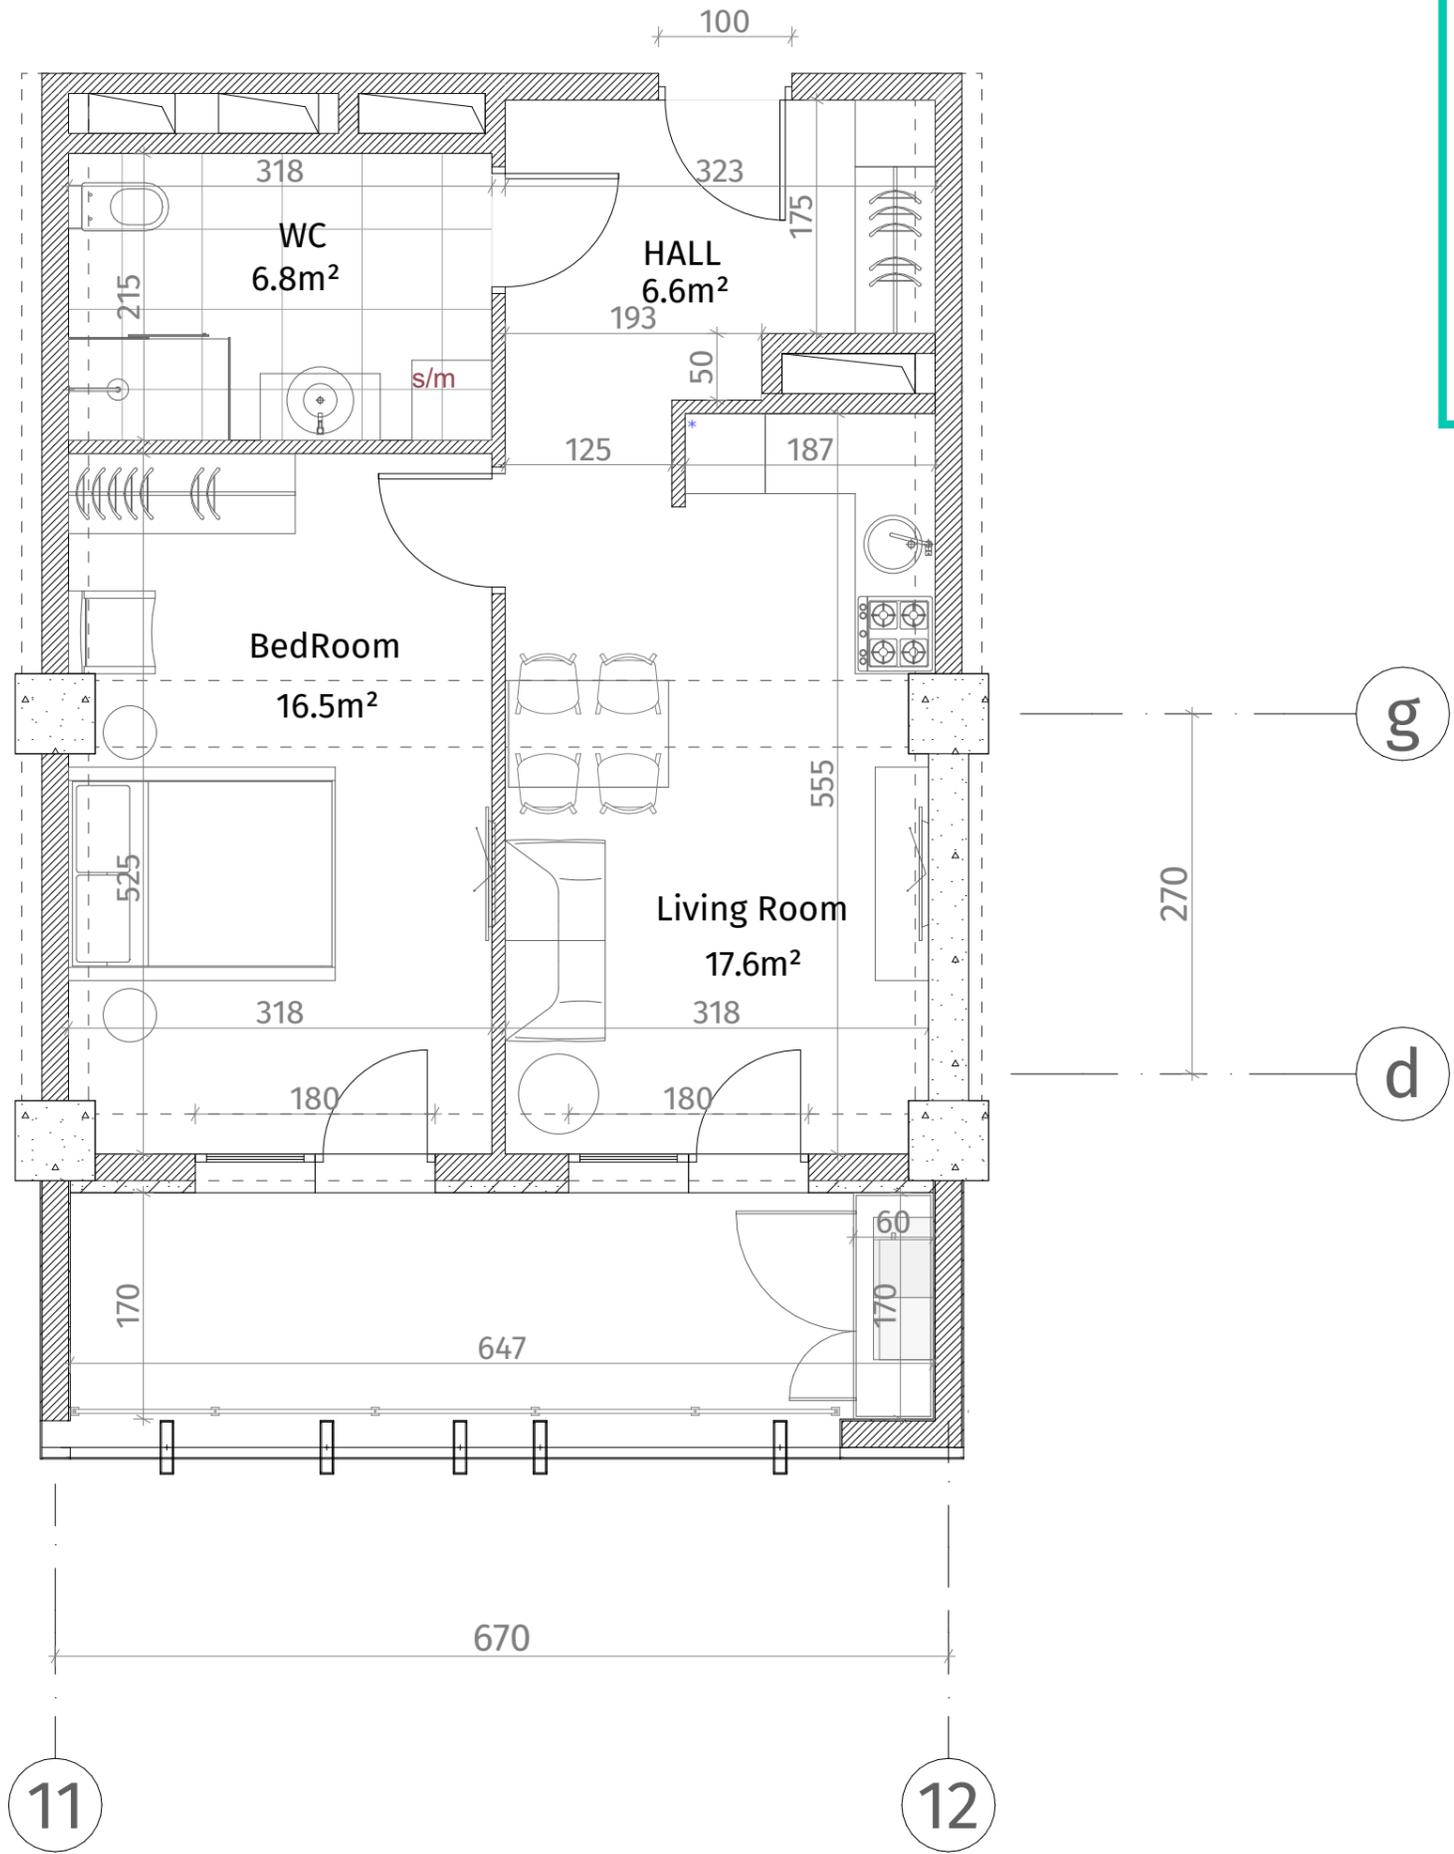

**თეთრი
კვანახი**

ისანი პარკი
ბლოკი B
სართული 20
ბინა #270
48.7+12.9=61.6



აქსელერაცია	
	რკინა-ბეტონი (ბოლონა, დიფრაგმა)
	ბლოკის კედელი (100-150-200 მმ)
	რიგული (500-500 მმ)
	მუხის აღმნიშვნელი
	თაბაშირ-მუყაუს ფილა
	დუქორბიული ჰანელი
ჰარის სიმაღლე	
მოჭიმული იბრაიდან ჰარამდე: 2.85 მ.	
მოჭიმული იბრაიდან რიგულამდე: 2.55 მ.	

