


**თეთრი  
კვანახი**

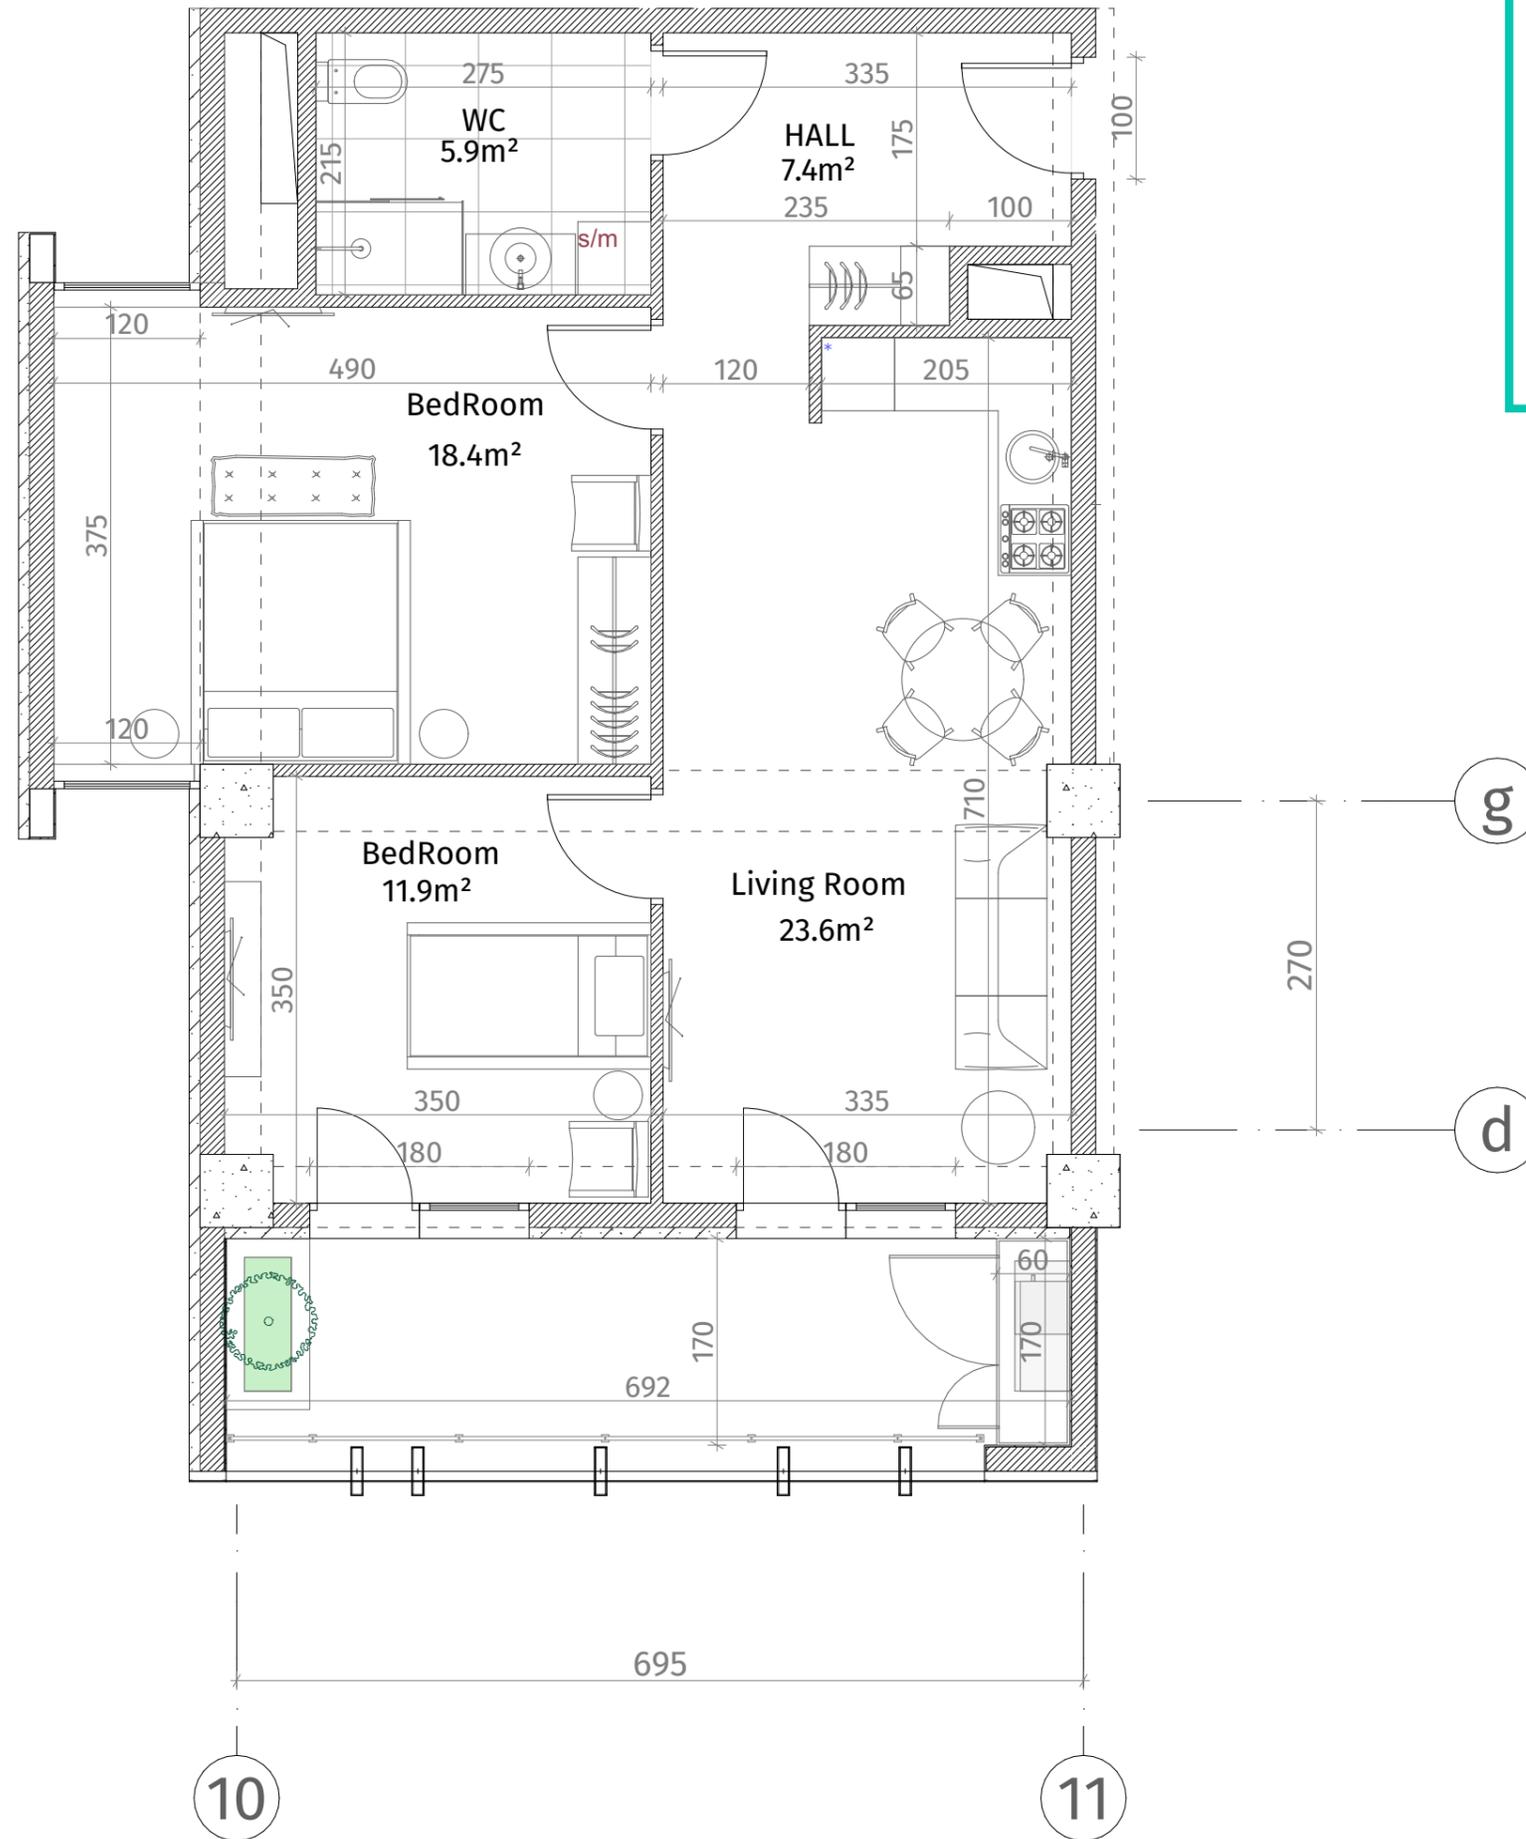

ისანი პარკი  
ბლოკი B  
სართული 20  
ბინა #271  
68.9+13.8=82.7

ექსპლიკაცია	
	რკინა-ბეტონი (ჯოლონა, დიფრაგმა)
	ბლოკის კედელი (100-150-200 მმ)
	რიგული (500-500 მმ)
	მასბის ალმინიუმული
	თაბაშირ-მუყაოს ფილა
	დაკორაბილი კანელი
ჯარის სიმაღლე	
მოვიმული იახაიდან ჯარამდე: 2.85 მ.	
მოვიმული იახაიდან რიგულამდე: 2.55 მ.	

