



**თეთრი
კვანძი**

ისანი პარკი
ბლოკი B
სართული 20
ბინა #272
101.8+23.5=125.3

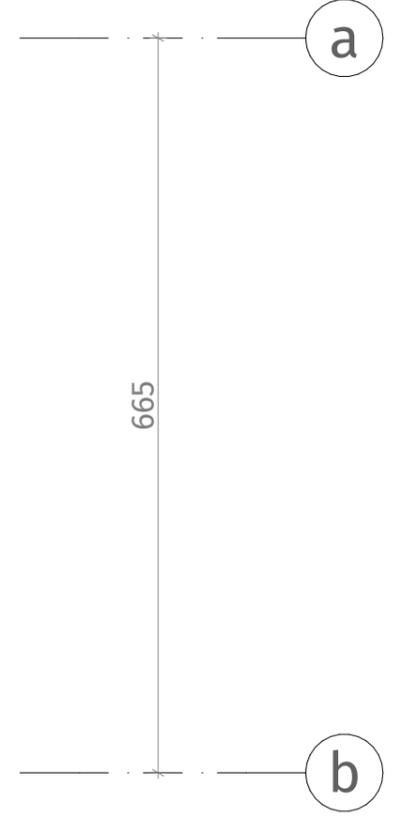

აქსელერაცია	
	რკინა-ბეტონი (კოლონა, დიფრაგმა)
	ბლოკის კედელი (100-150-200 მმ)
	რიგული (500-500 მმ)
	შახტის აღმნიშვნელი
	თაბაშირ-მუყაოს ფილა
	დეკორატიული ჰანალი
ჯარის სიმაღლე	
მოვივლი იატაკიდან ჯარამდე: 2.85 მ.	
მოვივლი იატაკიდან რიგულამდე: 2.55 მ.	

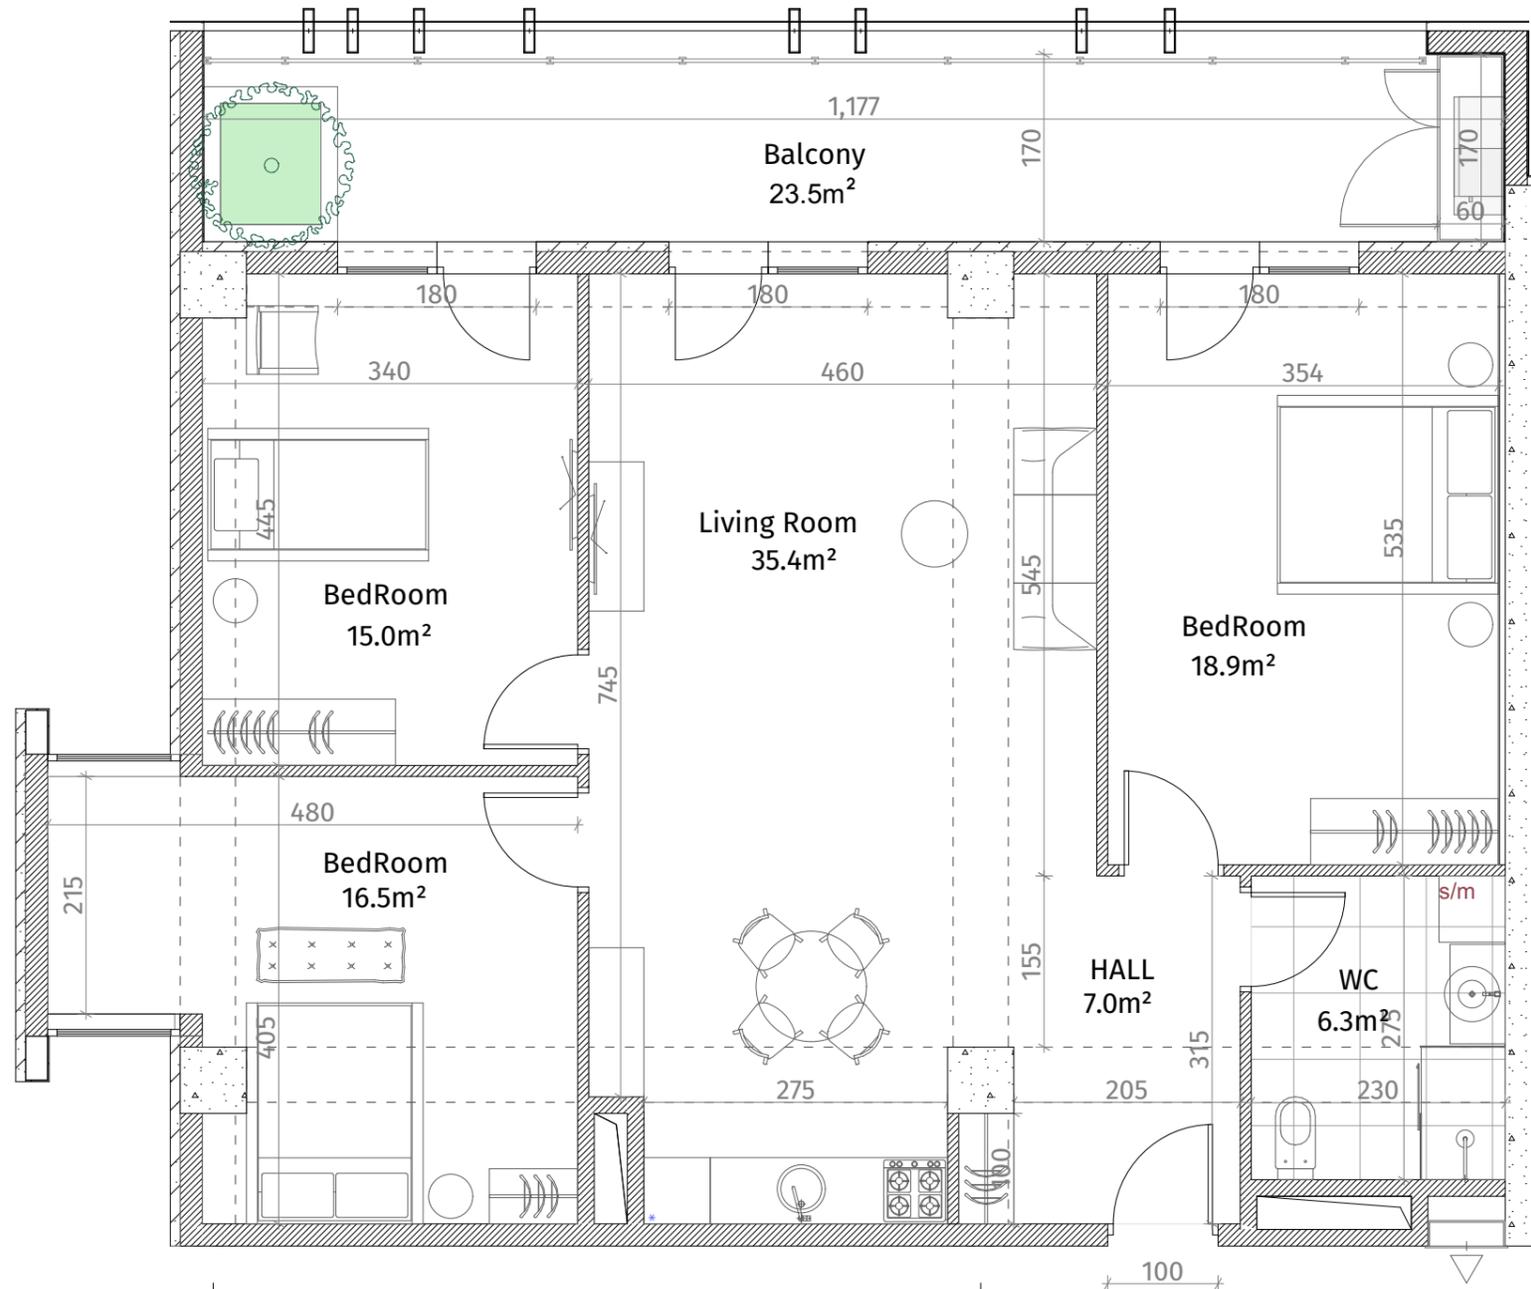