



თეთრი კვანძი


ისანი პარკი

ბლოკი B

სართული 20

ბინა #275

53.2+12.9=66.1

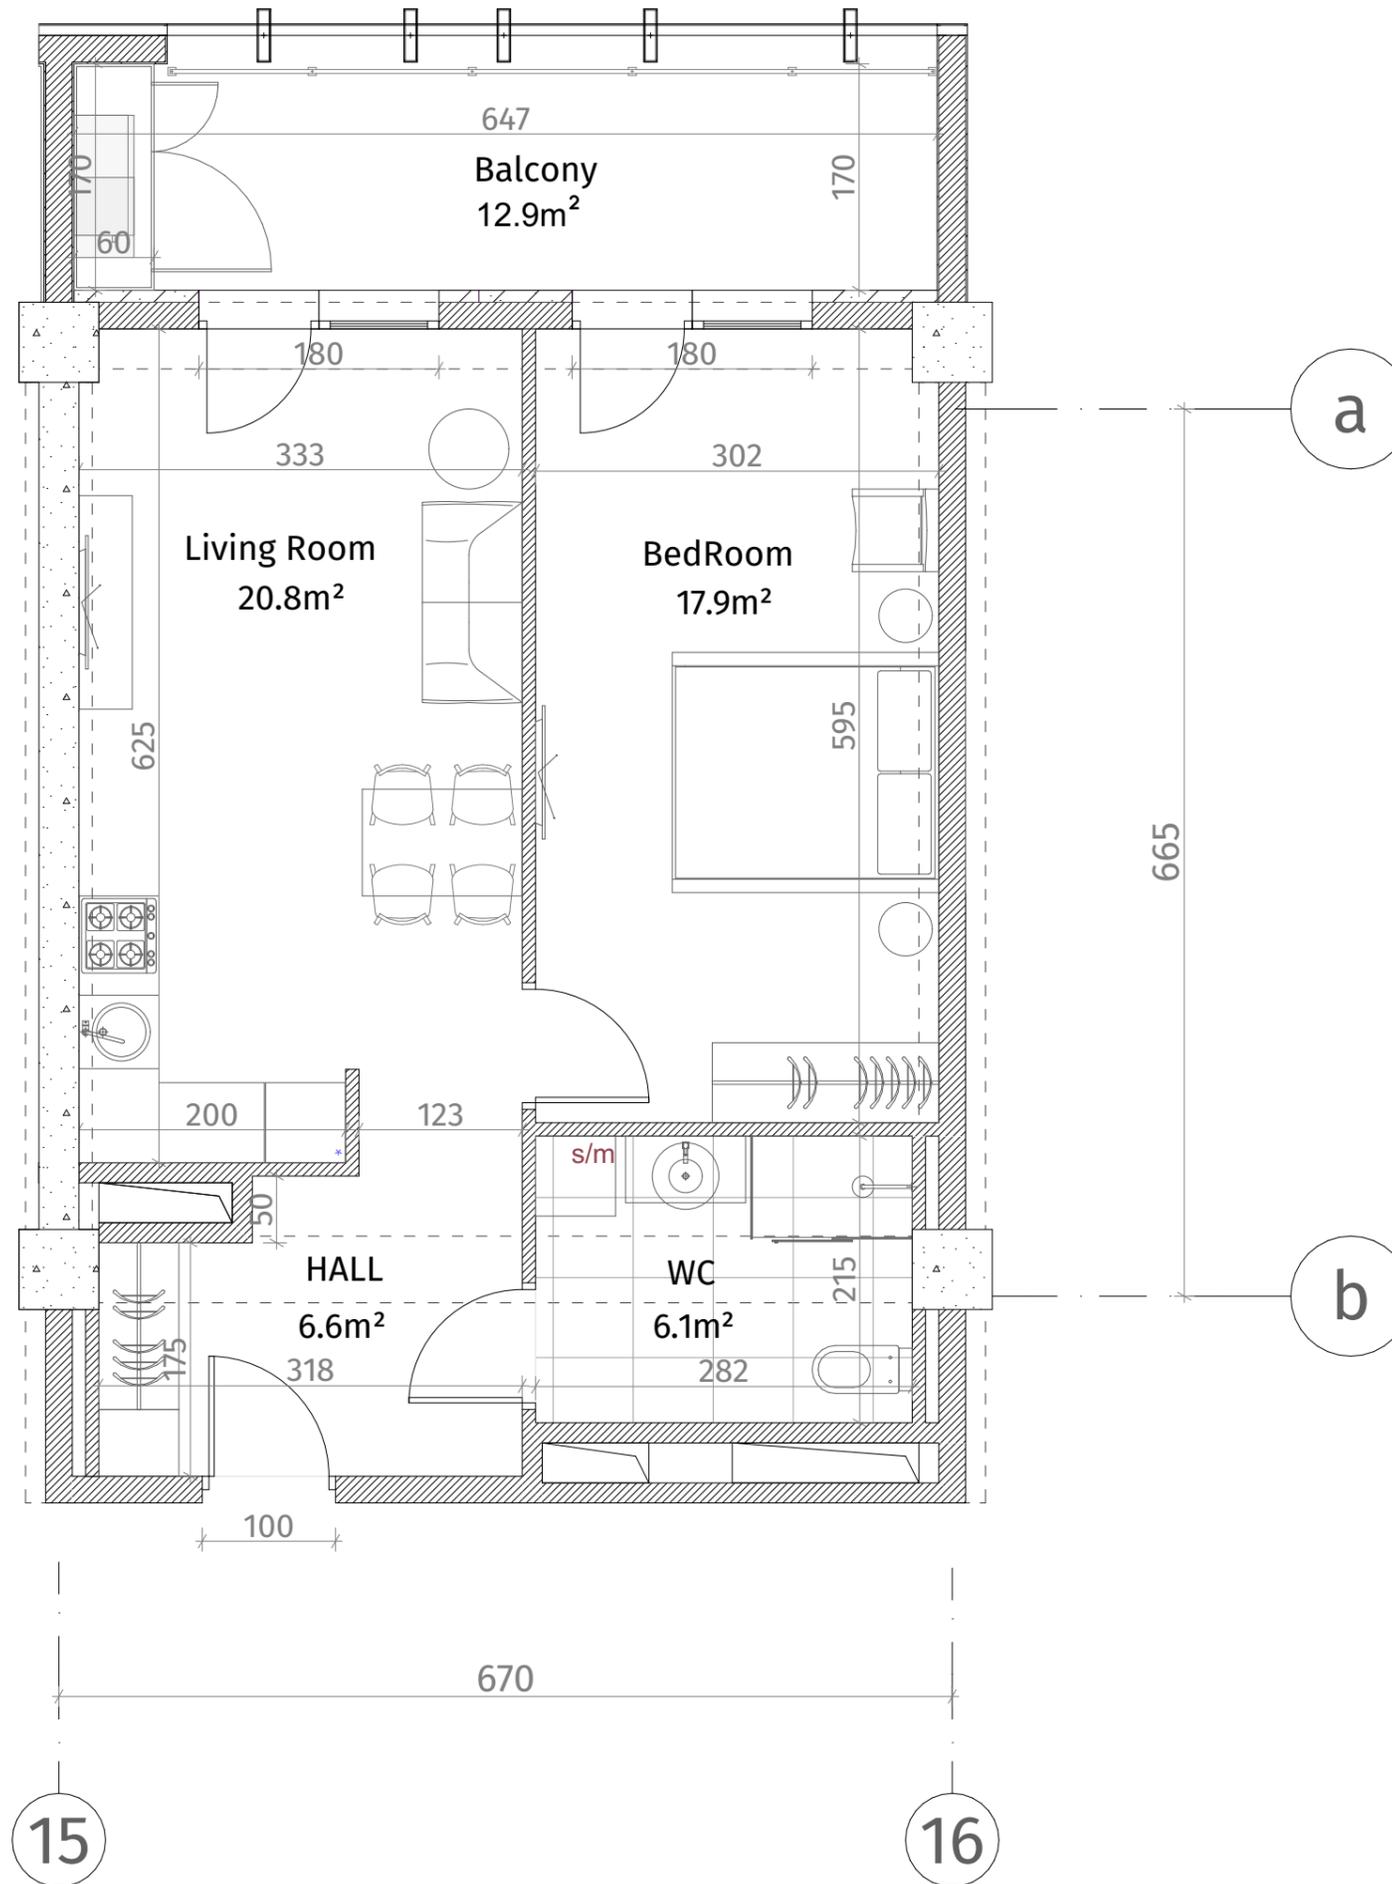

ექსპლიკაცია	
	კოლონა-ბაზონი (კოლონა, დიაფრაგმა)
	ბლოკის კედელი (100-150-200 მმ)
	კარბი (500-500 მმ)
	ბაზის აღმნიშვნელი
	თავაზირ-მუყაოს ფილა
	დამკრებილი ხანელი
ჰარის სიმაღლე	
მოჭიმული იატაკიდან ჰარამდე: 2.85 მ.	
მოჭიმული იატაკიდან კარბამდე: 2.55 მ.	