



**თეთრი
კვანძი**


ისანი პარკი

ბლოკი B

სართული 20

ბინა #276

52.4+12.6=65.0

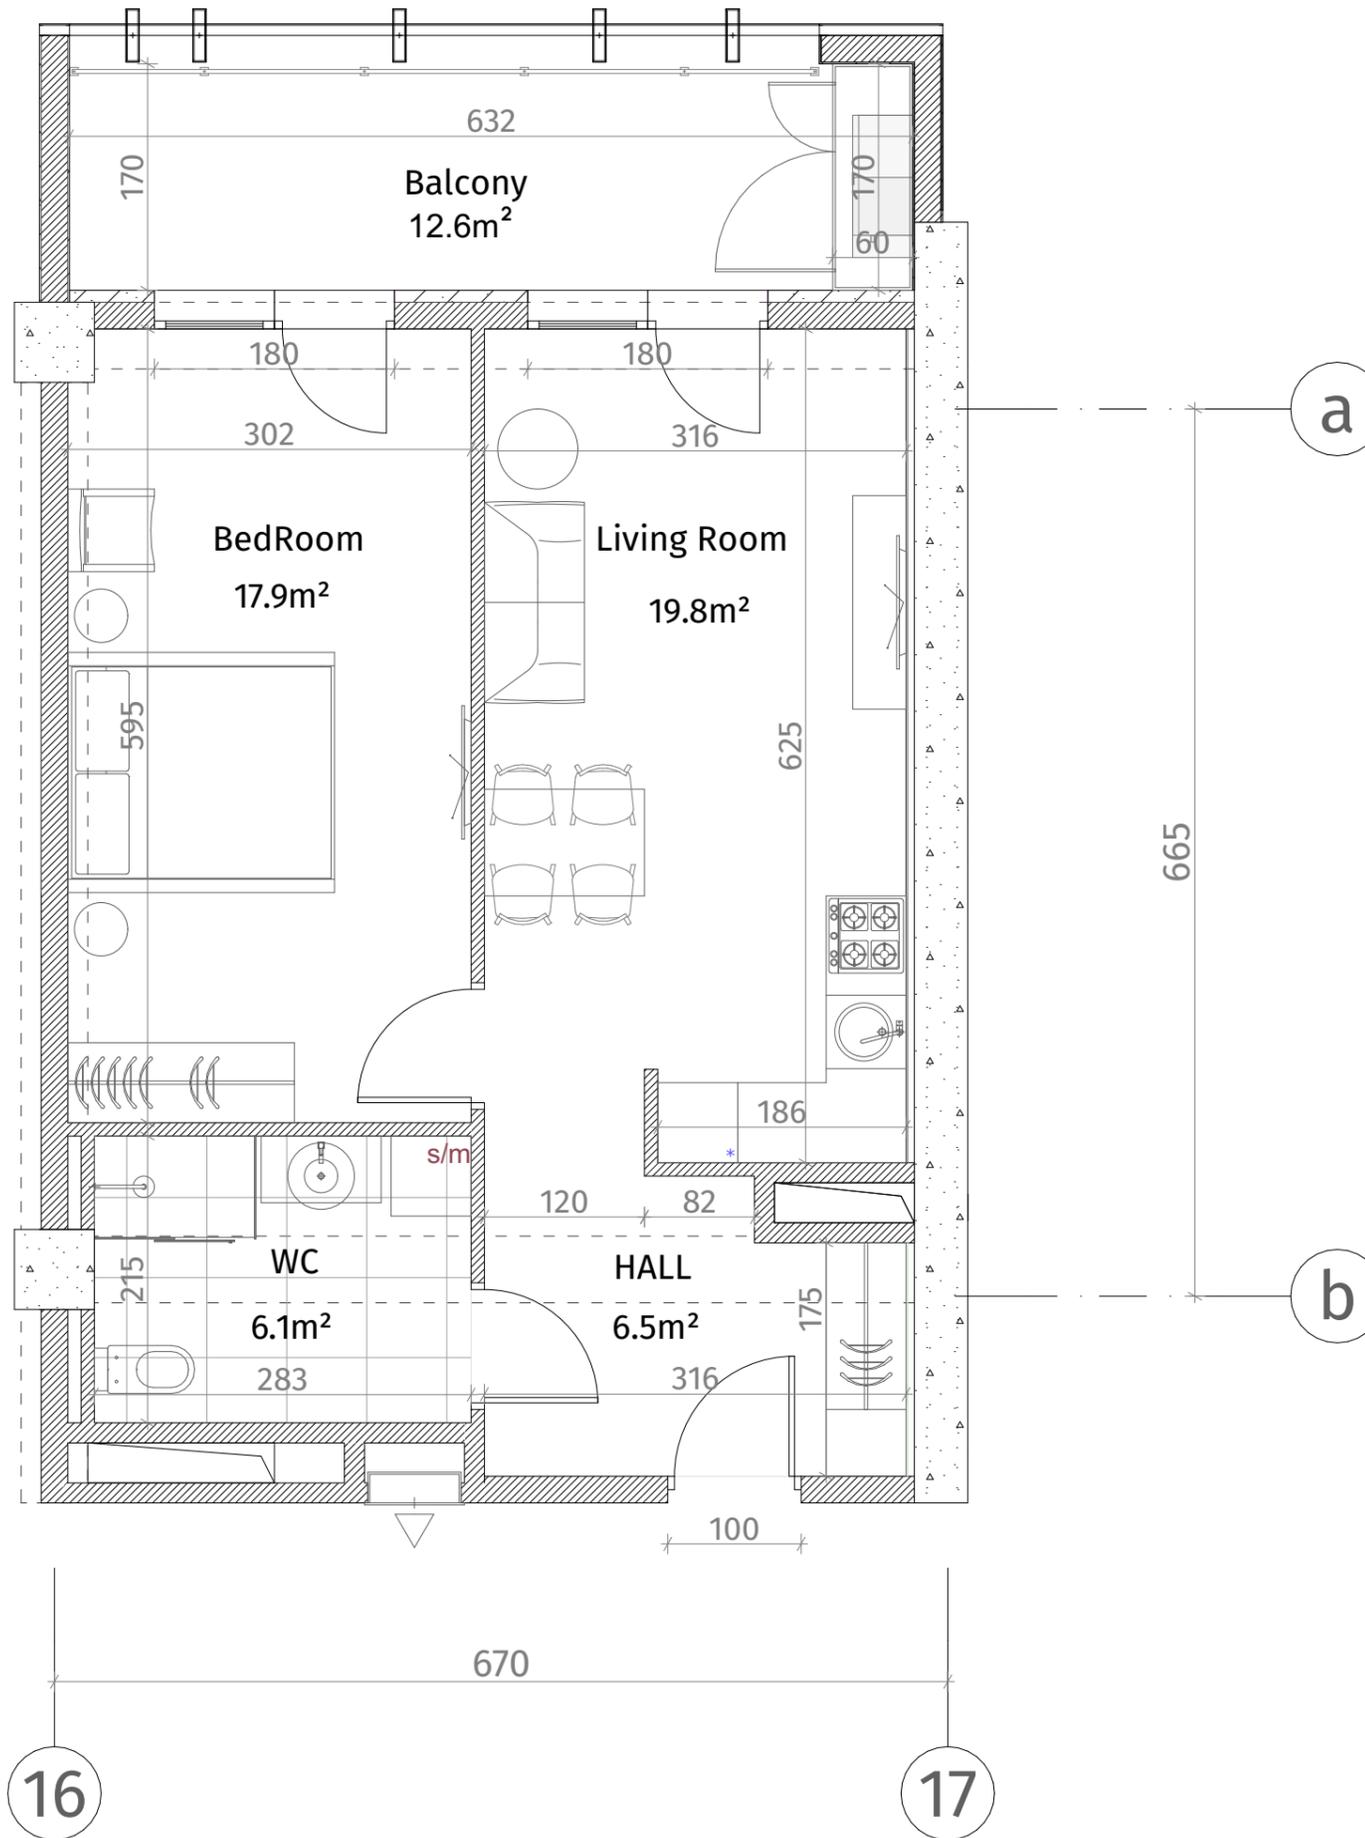

ექსპლიკაცია	
	კოლონა-ბაზონი (კოლონა, დიაფრაგმა)
	ბლოკის კედელი (100-150-200 მმ)
	კარგალი (500-500 მმ)
	ფანჯრის აღნიშვნა
	თაბაშირ-მუყაოს ფილა
	დამკრებიანი ხანძარი
ჰარის სიმაღლე	
მოჭიმული იატაკიდან ჰარამდე: 2.85 მ.	
მოჭიმული იატაკიდან კარგალამდე: 2.55 მ.	

