


თეთრი კვანძი

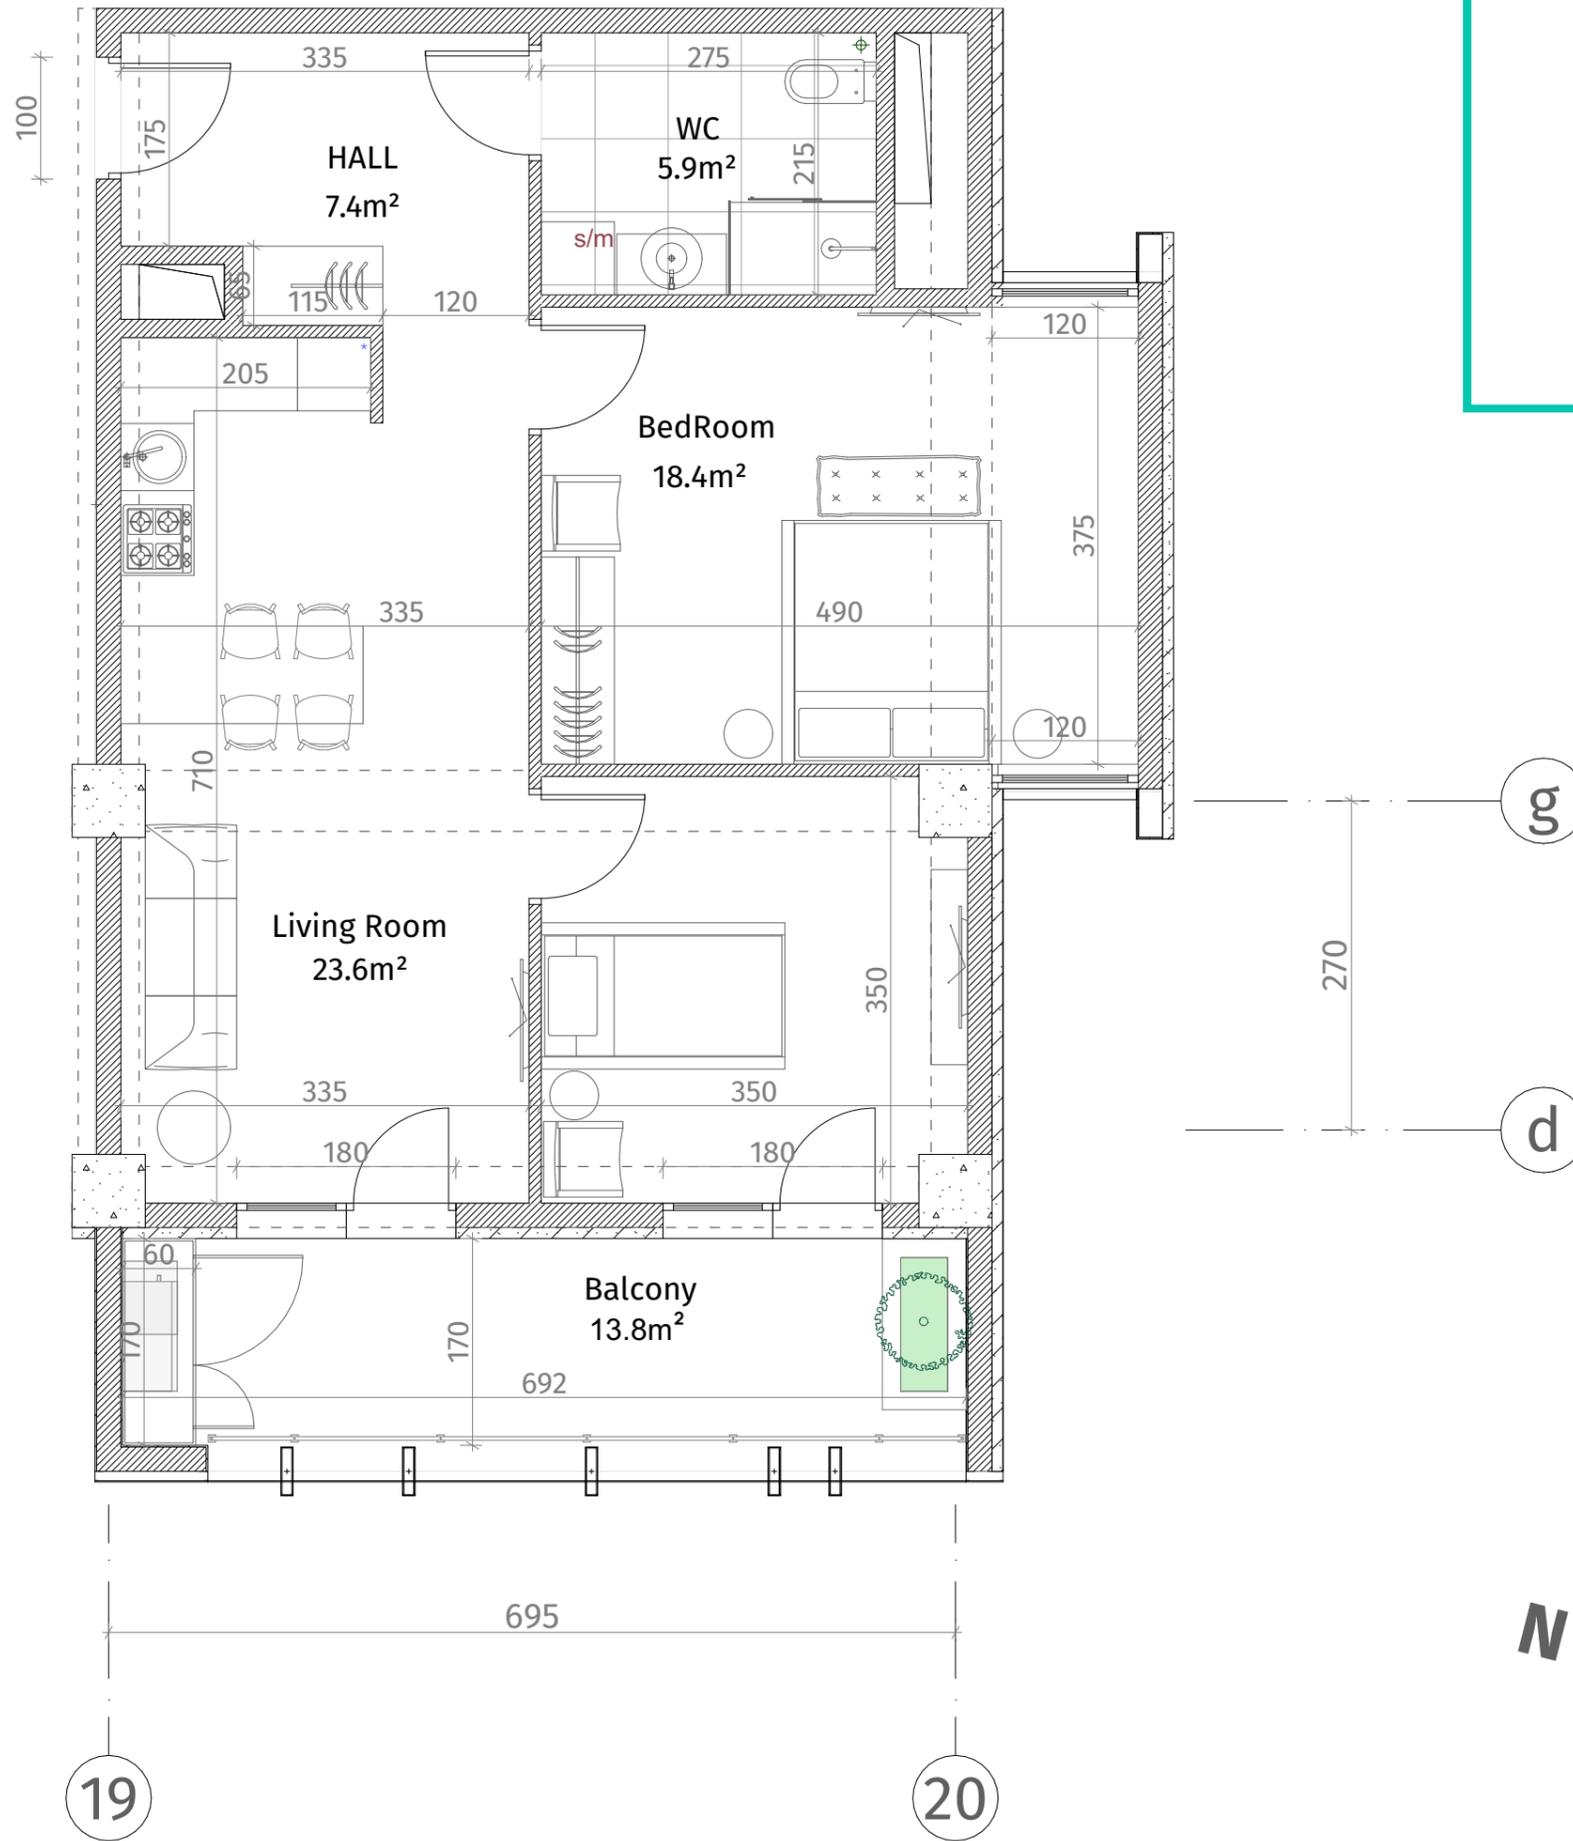

ისანი პარკი
ბლოკი B
სართული 21

ბინა #278
68.9+13.8=82.7

აქსელერაცია	
	რკინა-ბეტონი (კოლონა, ღიაფრაგა)
	ბლოკის კედელი (100-150-200 მმ)
	რიგული (500-500 მმ)
	მასხის ალმინიუმული
	თაბაშირ-მუყაოს ფილა
	დაკორაბიული პანელი
ჯარის სიმაღლე	
მოჭიმული იატაკიდან ჯარამდე: 2.85 მ.	
მოჭიმული იატაკიდან რიგულამდე: 2.55 მ.	

