


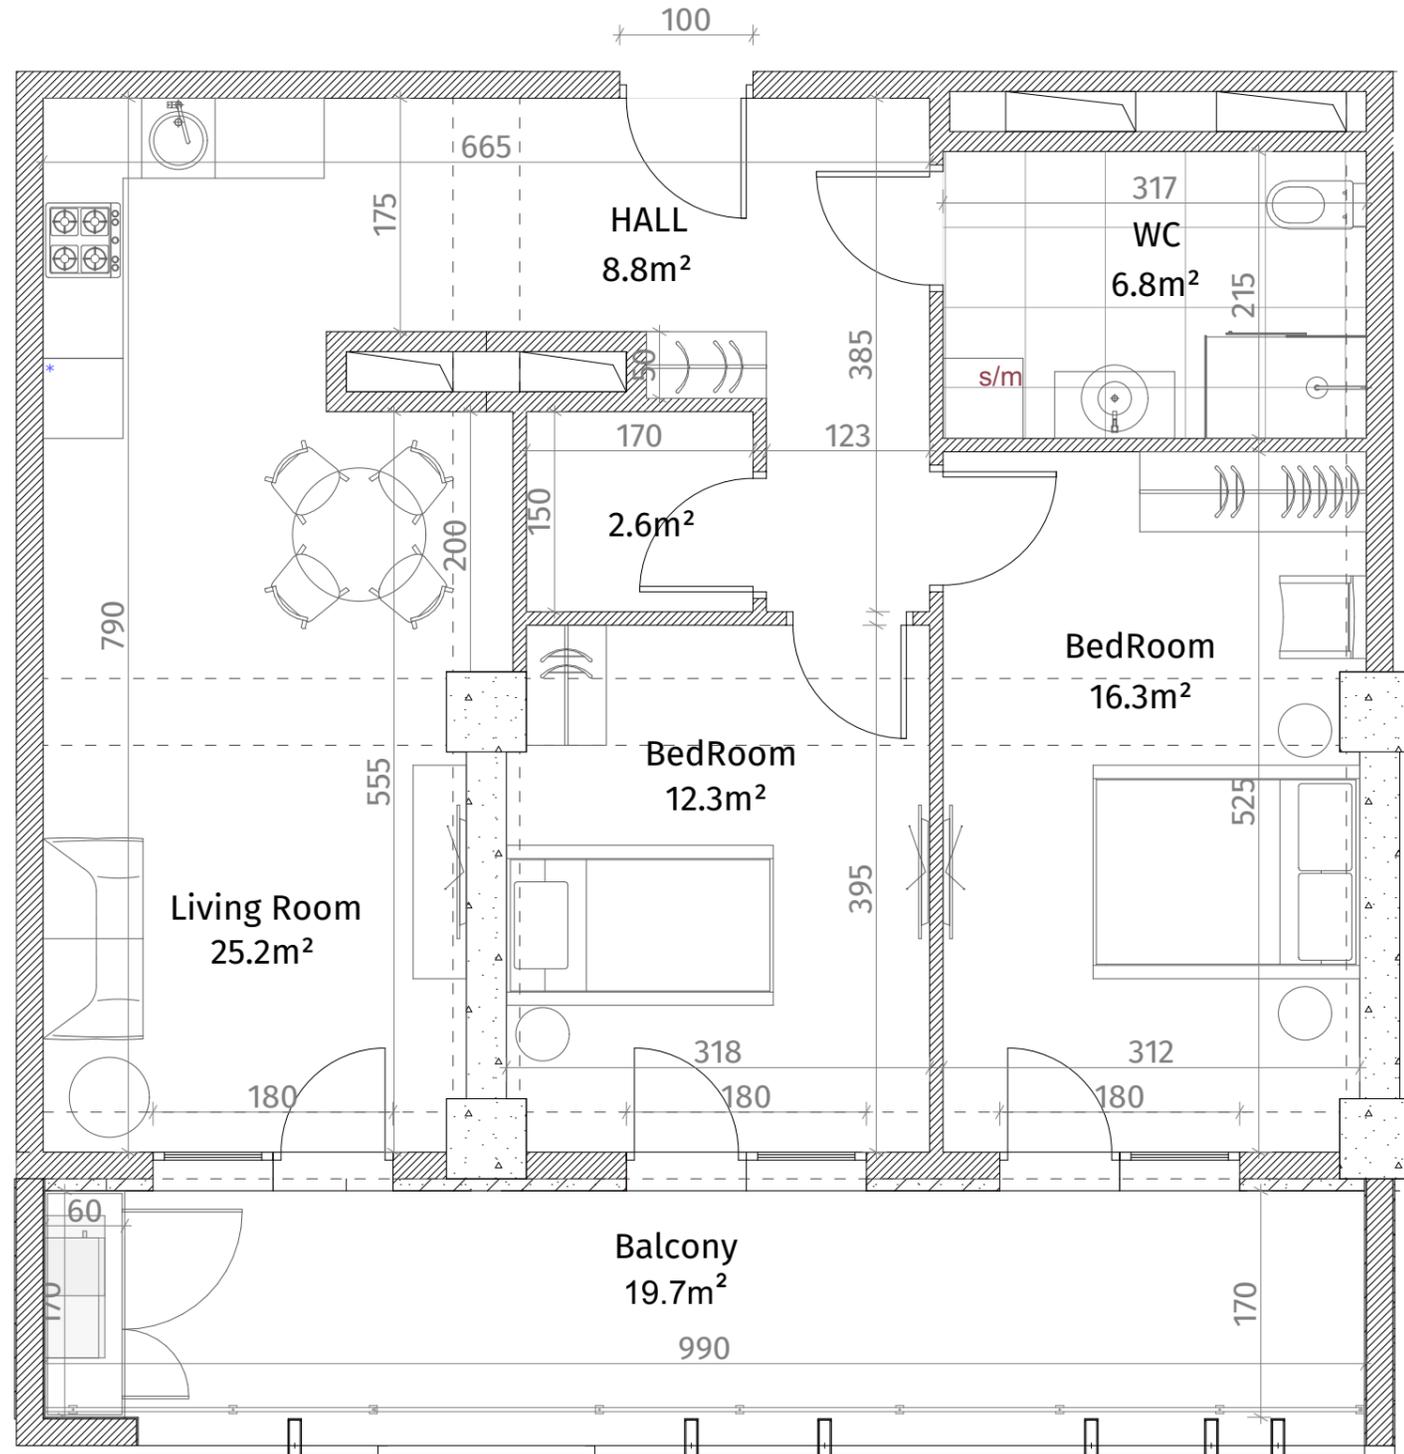


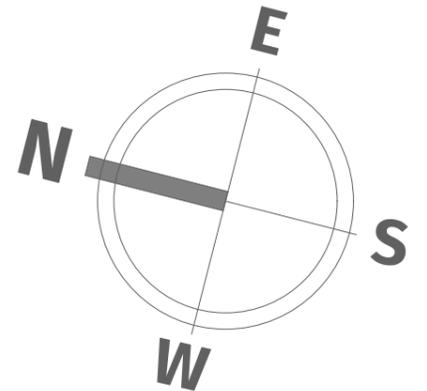

**თეთრი
კვანძი**

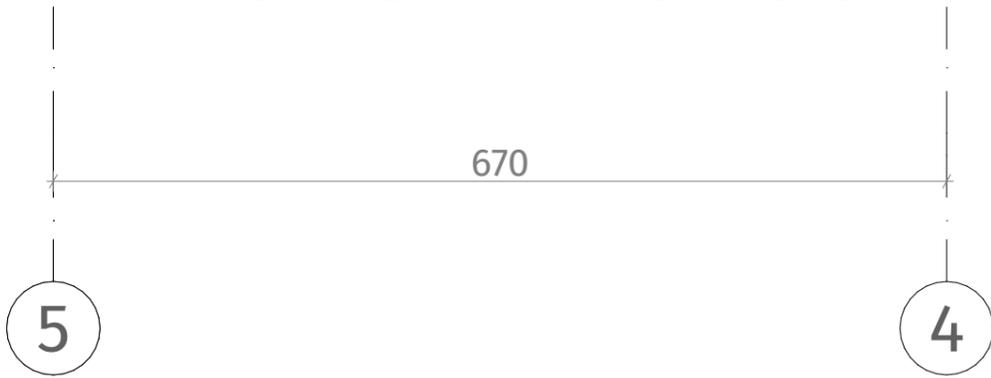

ისანი პარკი
ბლოკი B
სართული 21
ბინა #280
73.9+19.7=93.6

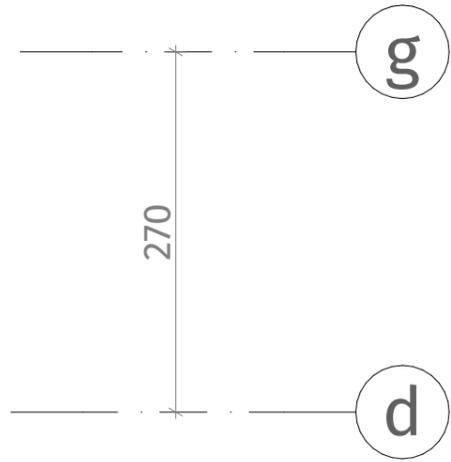

ქსელის ნიშნები	
	რაინა-ბაბონი (კოლონა, ღიაფრეგა)
	ბლოკის კედელი (100-150-200 მმ)
	რიგული (500-500 მმ)
	ზახის აღნიშვნა
	თაბაშირ-გუჯოს ფილა
	დაკორაბული კანალი
ვარის სიმაღლა	
მოჭიმული იახაიდან ვარამდე: 2.85 მ.	
მოჭიმული იახაიდან რიგულამდე: 2.55 მ.	