





**თეთრი
კვანძი**

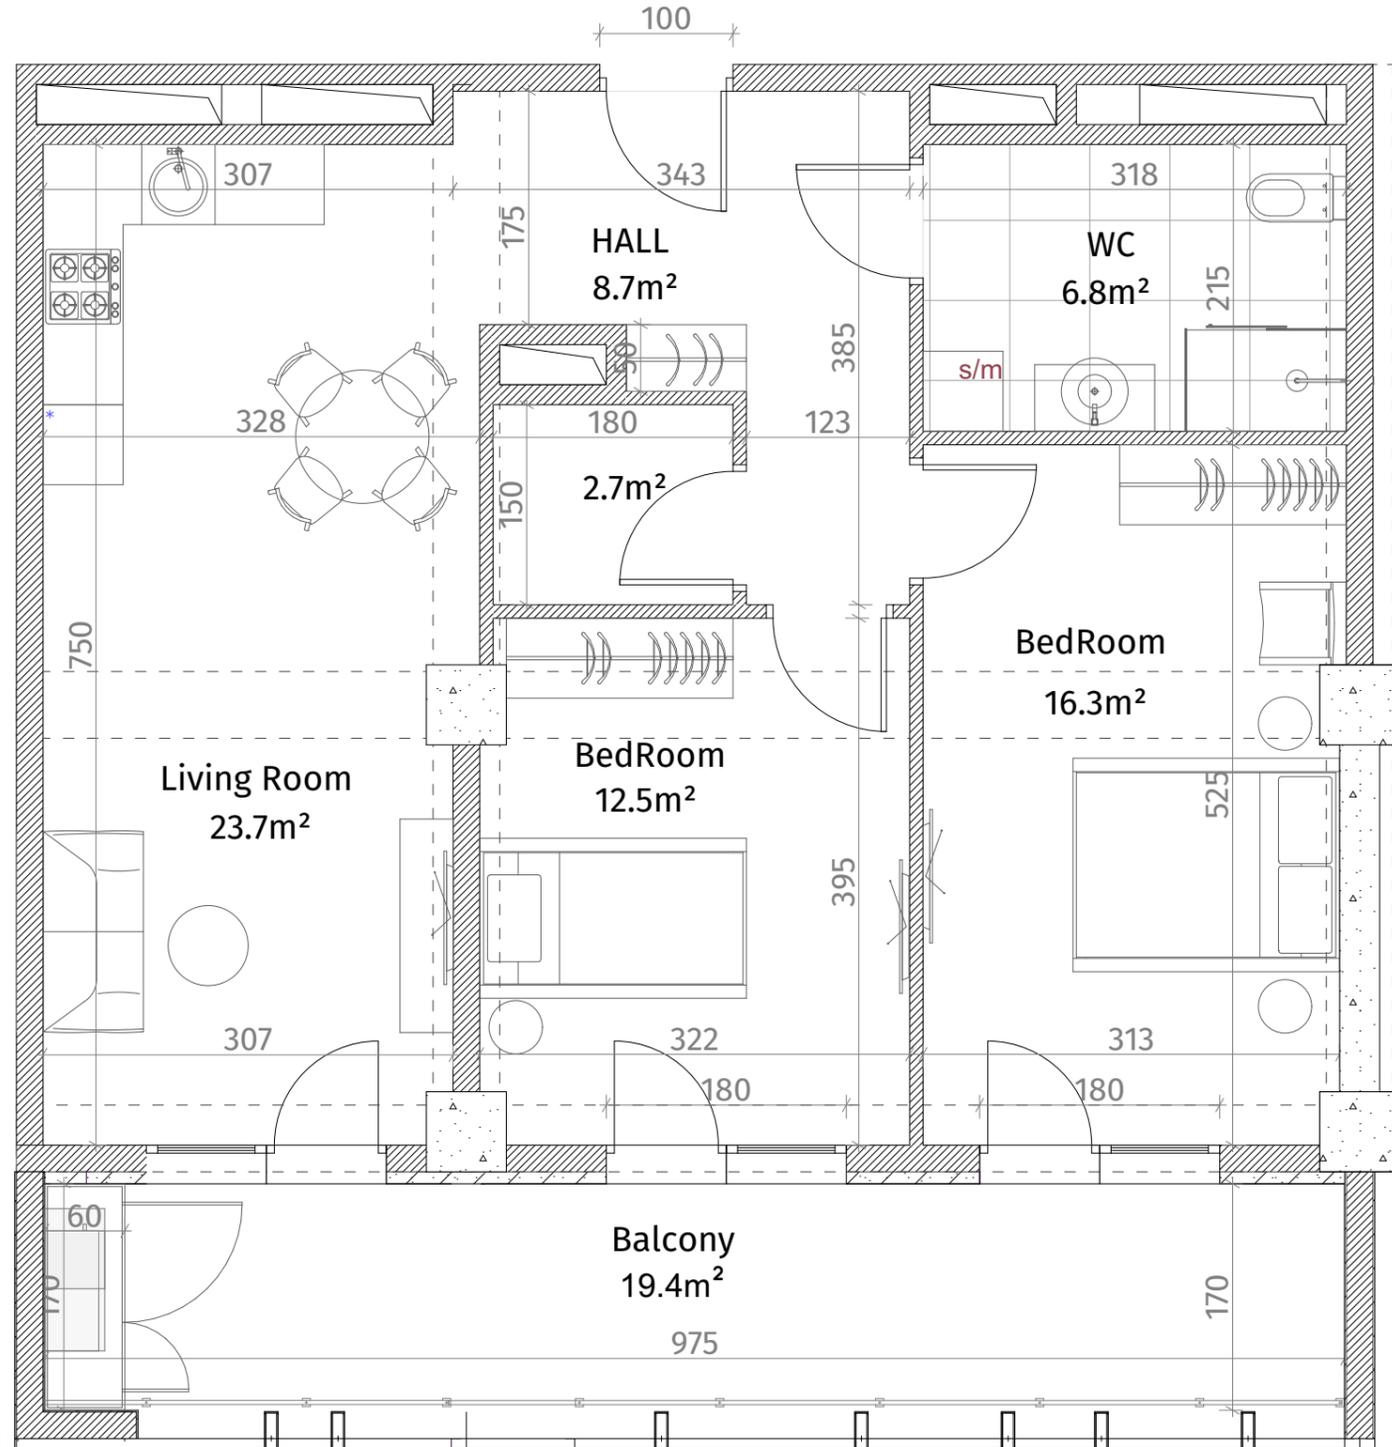


ისანი პარკი
ბლოკი B
სართული 21
ბინა #282
72.6+19.4=92.0

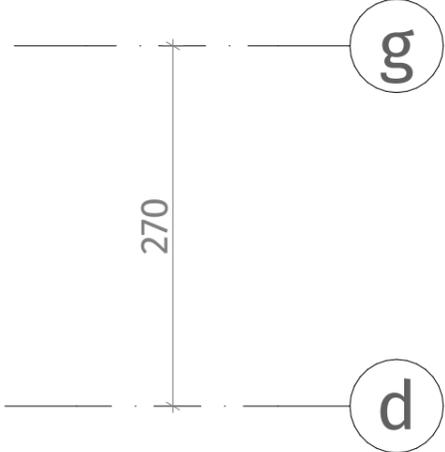

14

15

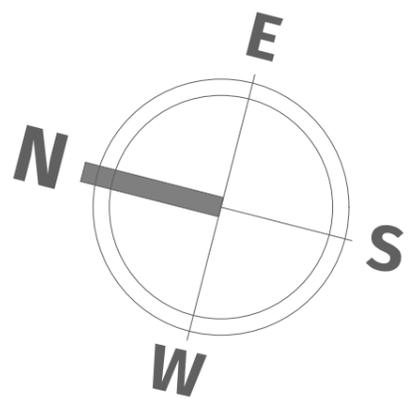

ქსკლინაგია	
	კონკრეტის (კოლონა, ღივანა)
	ბლოკის კედელი (100-150-200 მმ)
	კედელი (500-500 მმ)
	ფსხის აღნიშვნა
	თაბაშირ-მუკოს ფილა
	დაკრებილი კანალი
ჟანის სიმაღლე	
მოჭიმული იბანიდან ჟანამდე: 2.85 მ.	
მოჭიმული იბანიდან კიბამდე: 2.55 მ.	