




**თეთრი  
კვანძი**

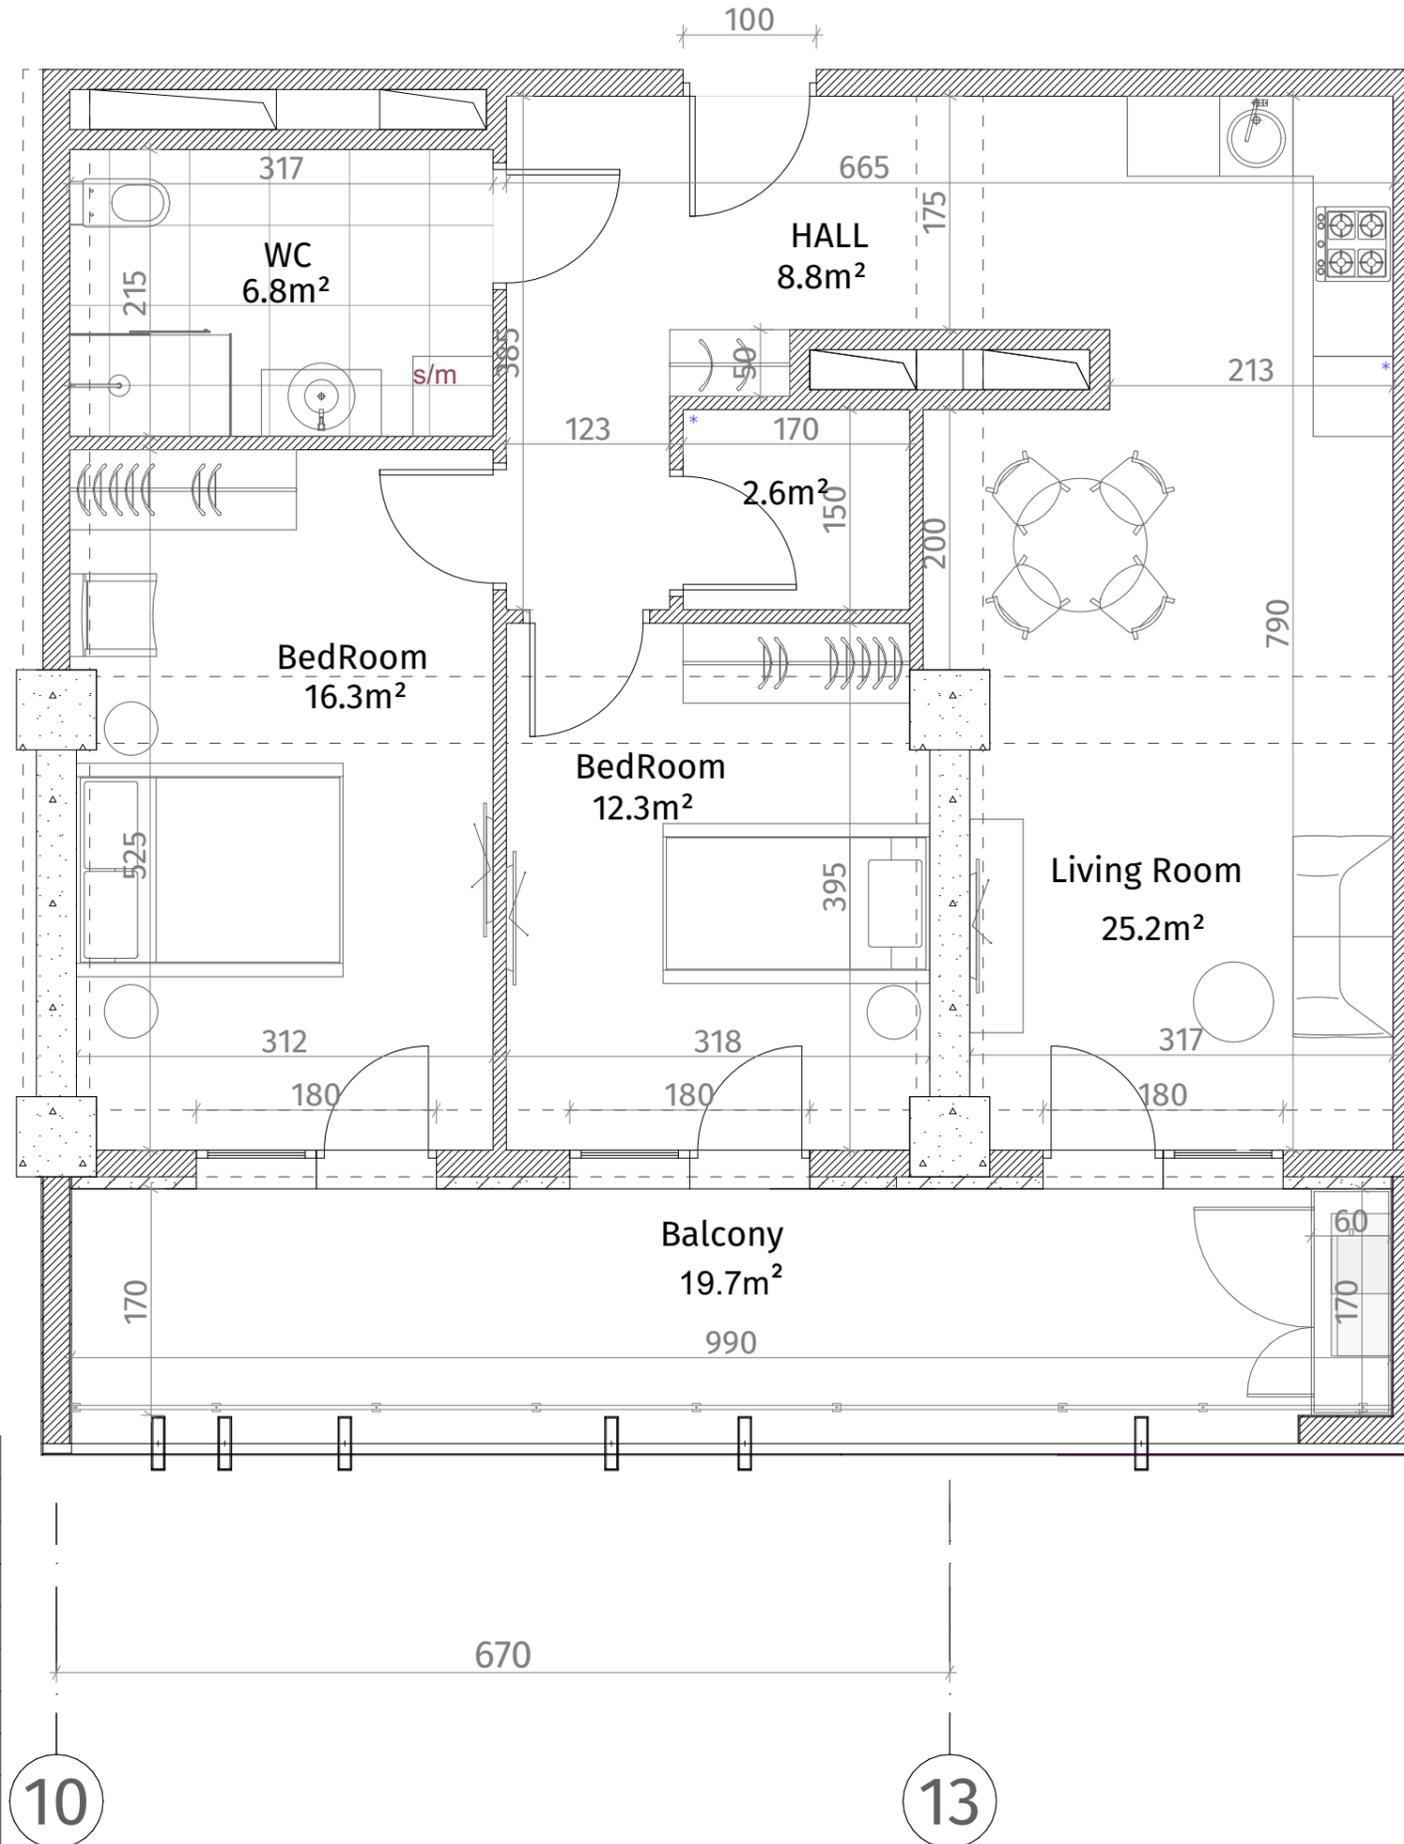

ისანი პარკი  
ბლოკი B  
სართული 21  
ბინა #283  
73.9+19.7=93.6

ქსელის ნიშნები	
	რკინა-ბეტონი (კოლონა, ღივანაკა)
	ბლოკის კედელი (100-150-200 მმ)
	რიგული (500-500 მმ)
	ფაფის აღნიშვნა
	თაბაშირ-მუყაოს ფილა
	დაკორაბილი კანალი
წარის სიმაღლე	
მოჭიმული იახაიდან ჰერმეტიკი: 2.85 მ.	
მოჭიმული იახაიდან რიგულამდე: 2.55 მ.	

