


**თეთრი
კვანახი**

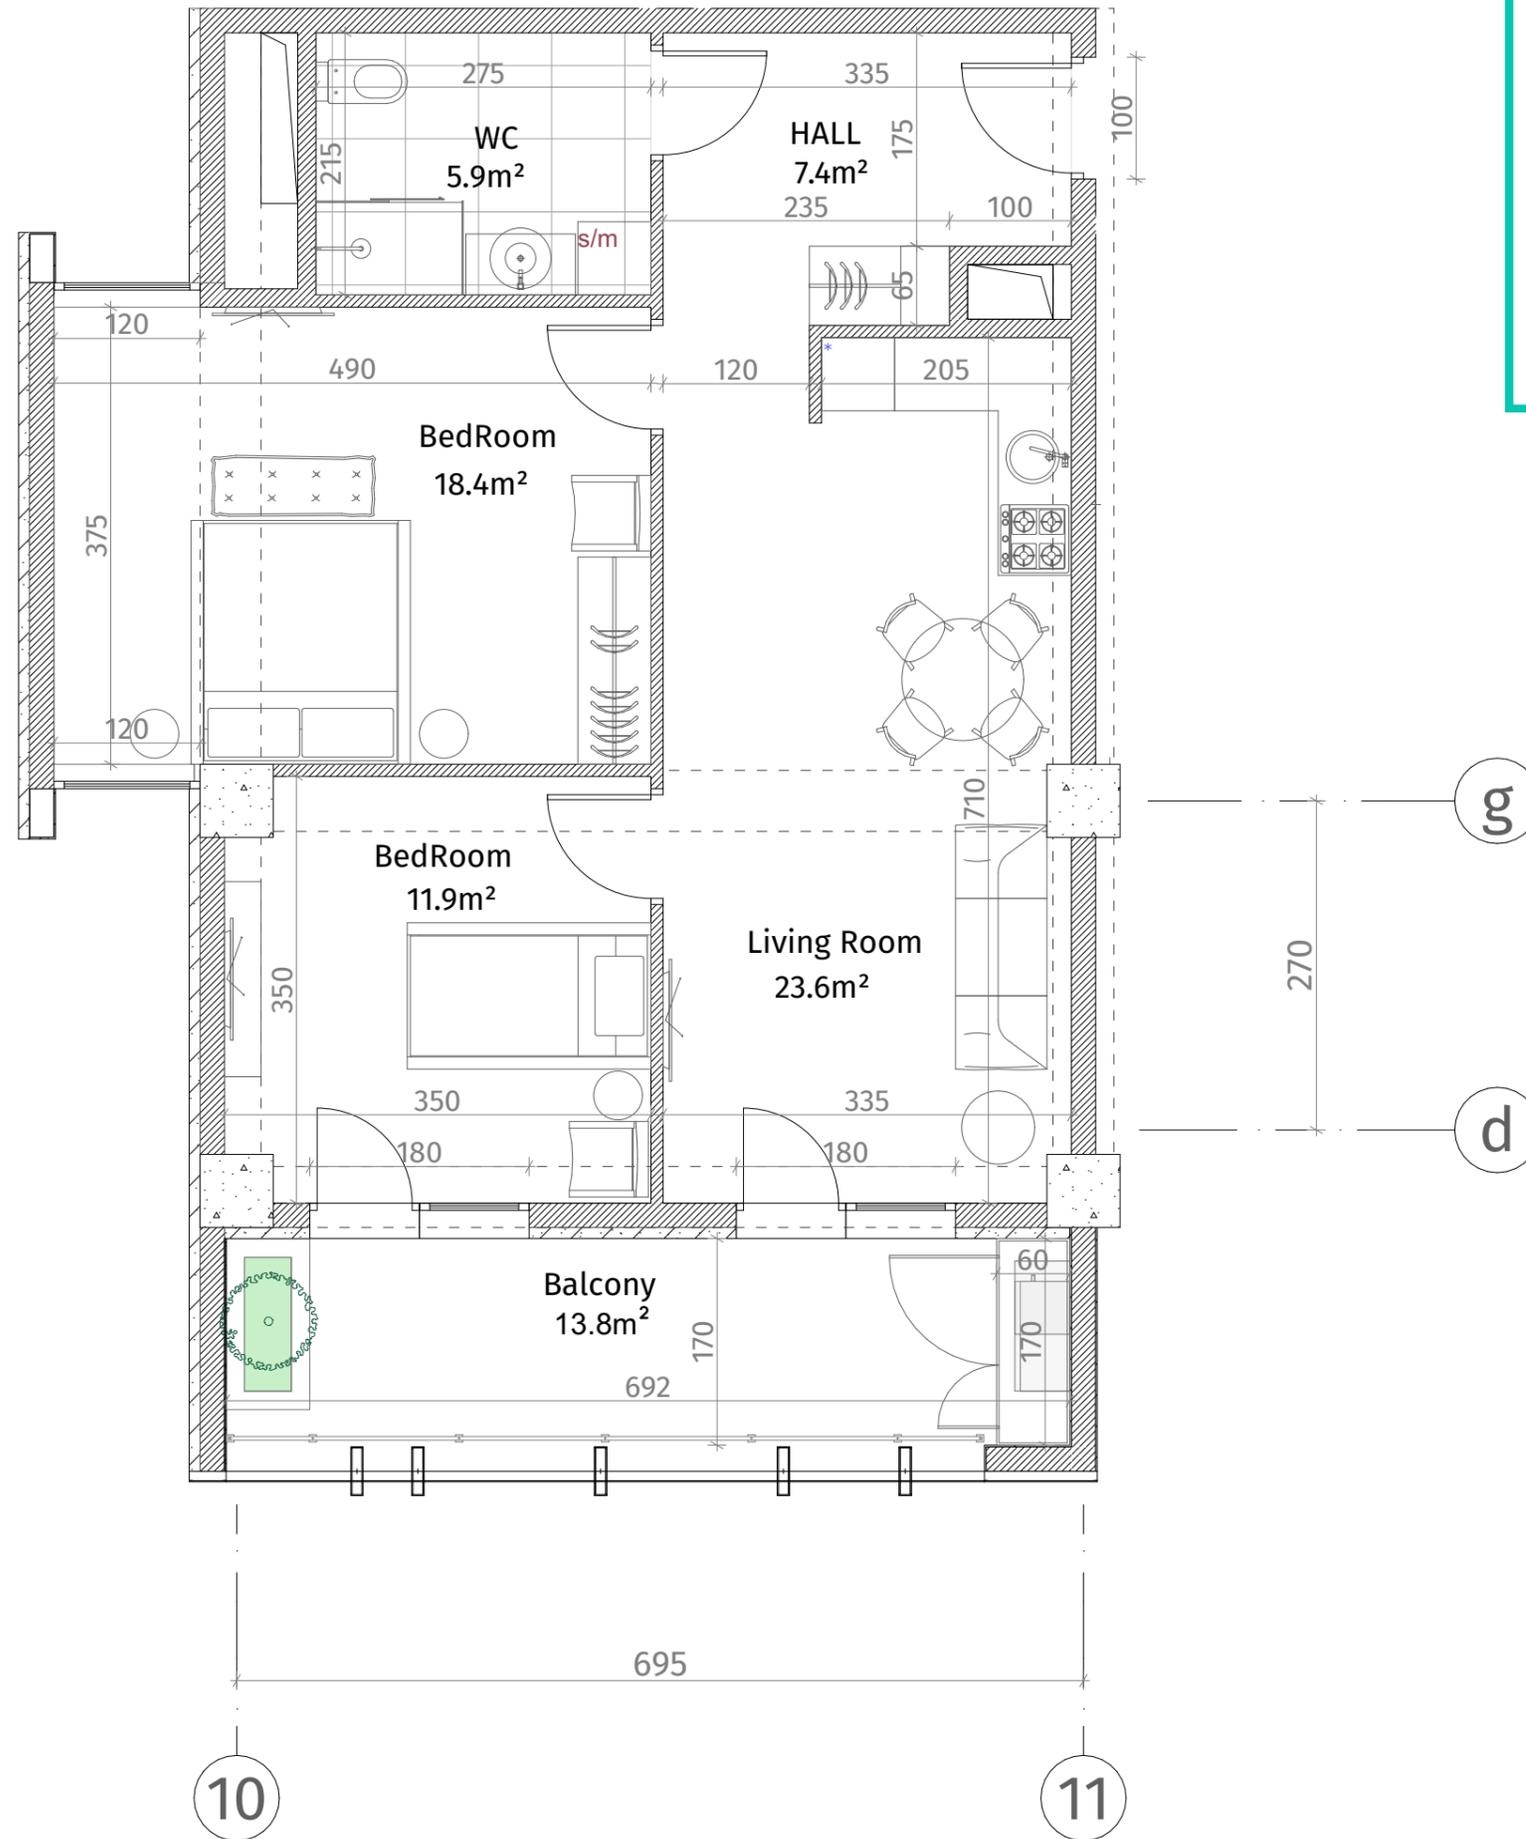

ისანი პარკი
ბლოკი B
სართული 21
ბინა #285
68.9+13.8=82.7

ექსპლიკაცია	
	რკინა-ბეტონი (კოლონა, დიფრაგმა)
	ბლოკის კედელი (100-150-200 მმ)
	რიგული (500-500 მმ)
	მასბის ალმინიუმული
	თაბაშირ-მუყაოს ფილა
	დაკორაბილი კანელი
ჯარის სიმაღლე	
მოვიმული იახაიდან ჯარამდე: 2.85 მ.	
მოვიმული იახაიდან რიგულამდე: 2.55 მ.	

