

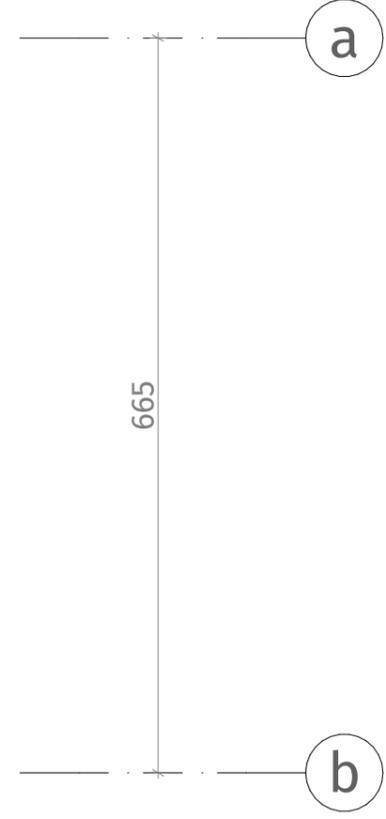


**თეთრი  
კვანახი**

ისანი პარკი  
ბლოკი B  
სართული 21  
ბინა #286  
101.8+23.5=125.3

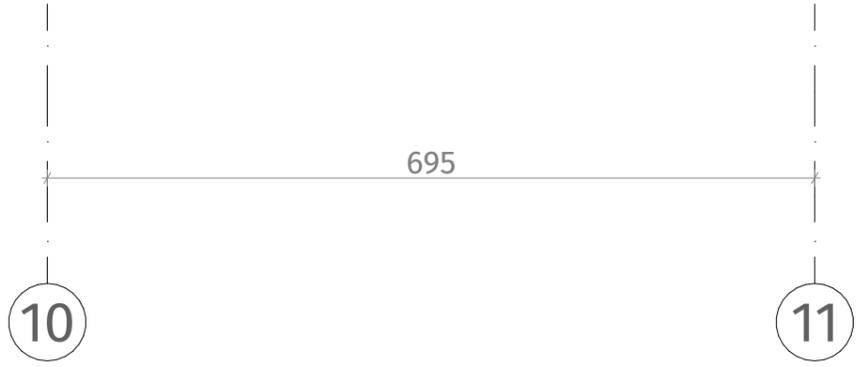

აქსელერაცია	
	რკინა-ბეტონი (კოლონა, დიფრაგმა)
	ბლოკის კედელი (100-150-200 მმ)
	რიგული (500-500 მმ)
	შახტის აღმნიშვნელი
	თაბაშირ-მუყაოს ფილა
	დეკორატიული ჰანალი
ჯარის სიმაღლე	
მოვივლი იატაკიდან ჯარამდე: 2.85 მ.	
მოვივლი იატაკიდან რიგულამდე: 2.55 მ.	

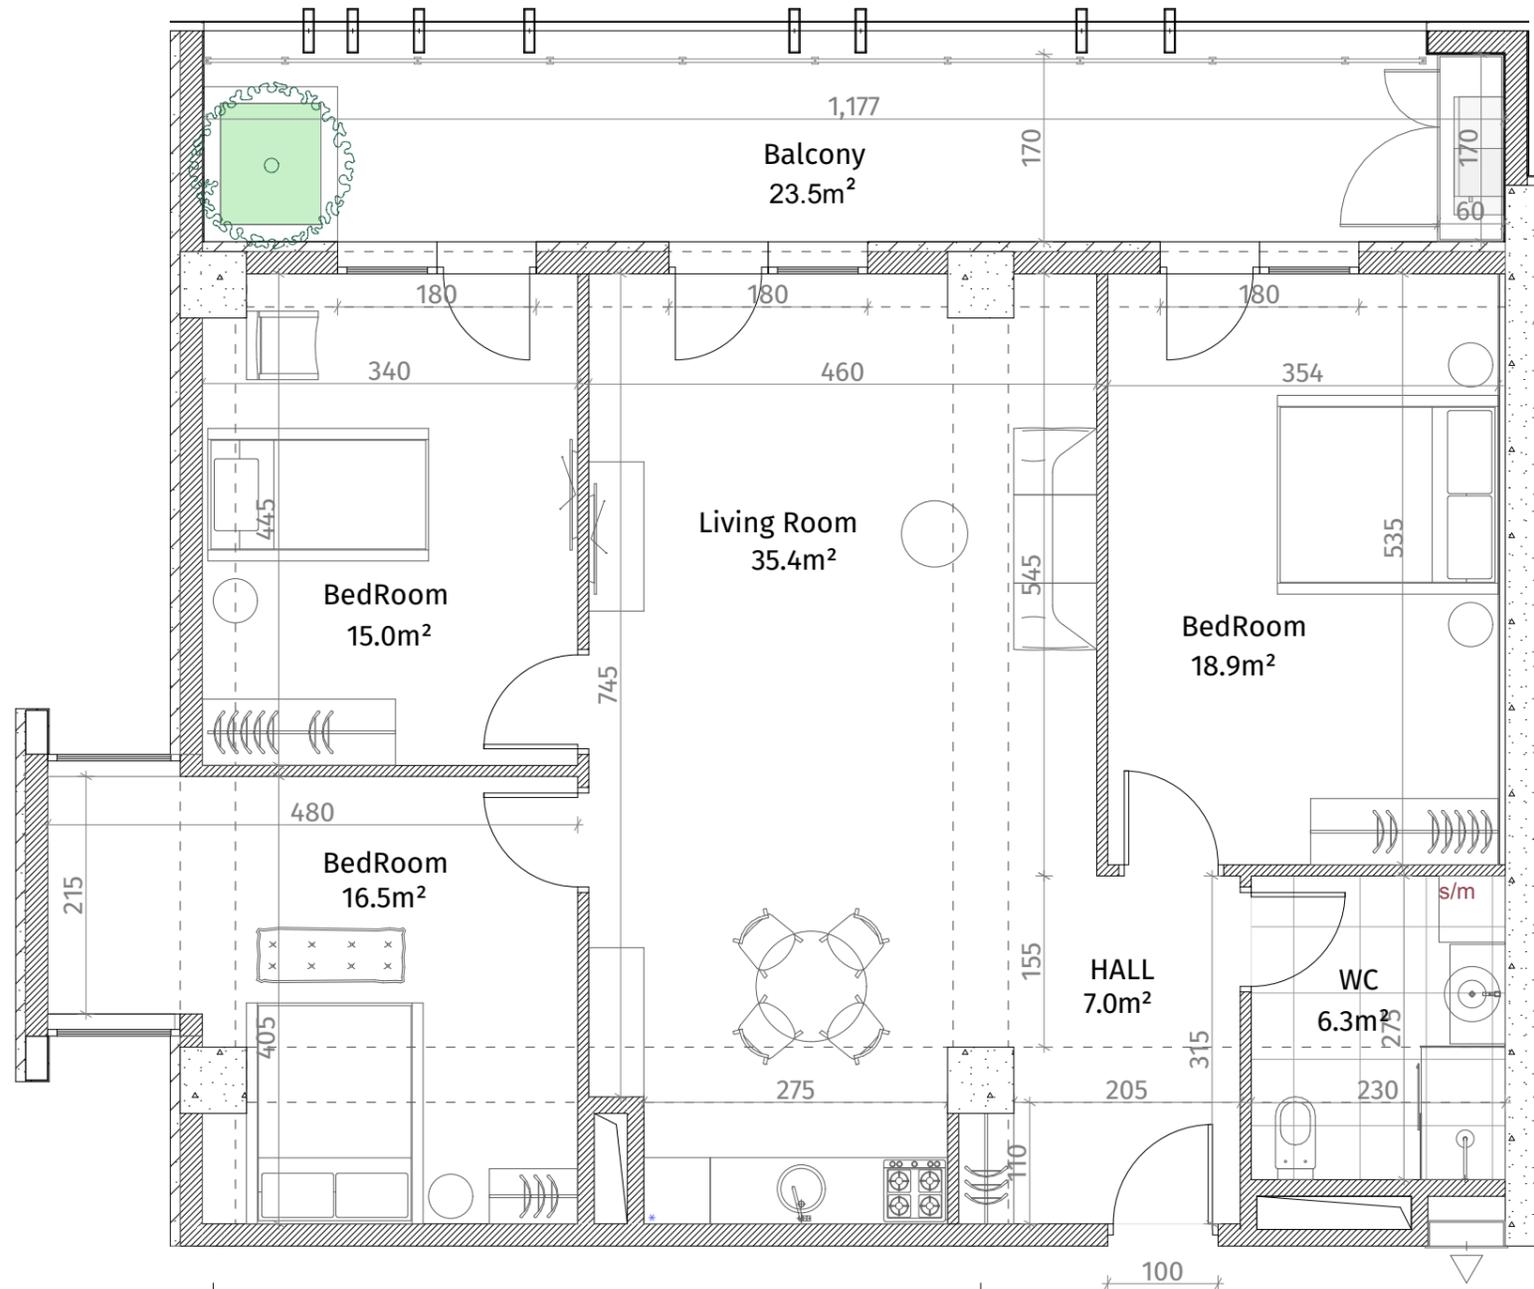