




**თეთრი  
კვანძი**

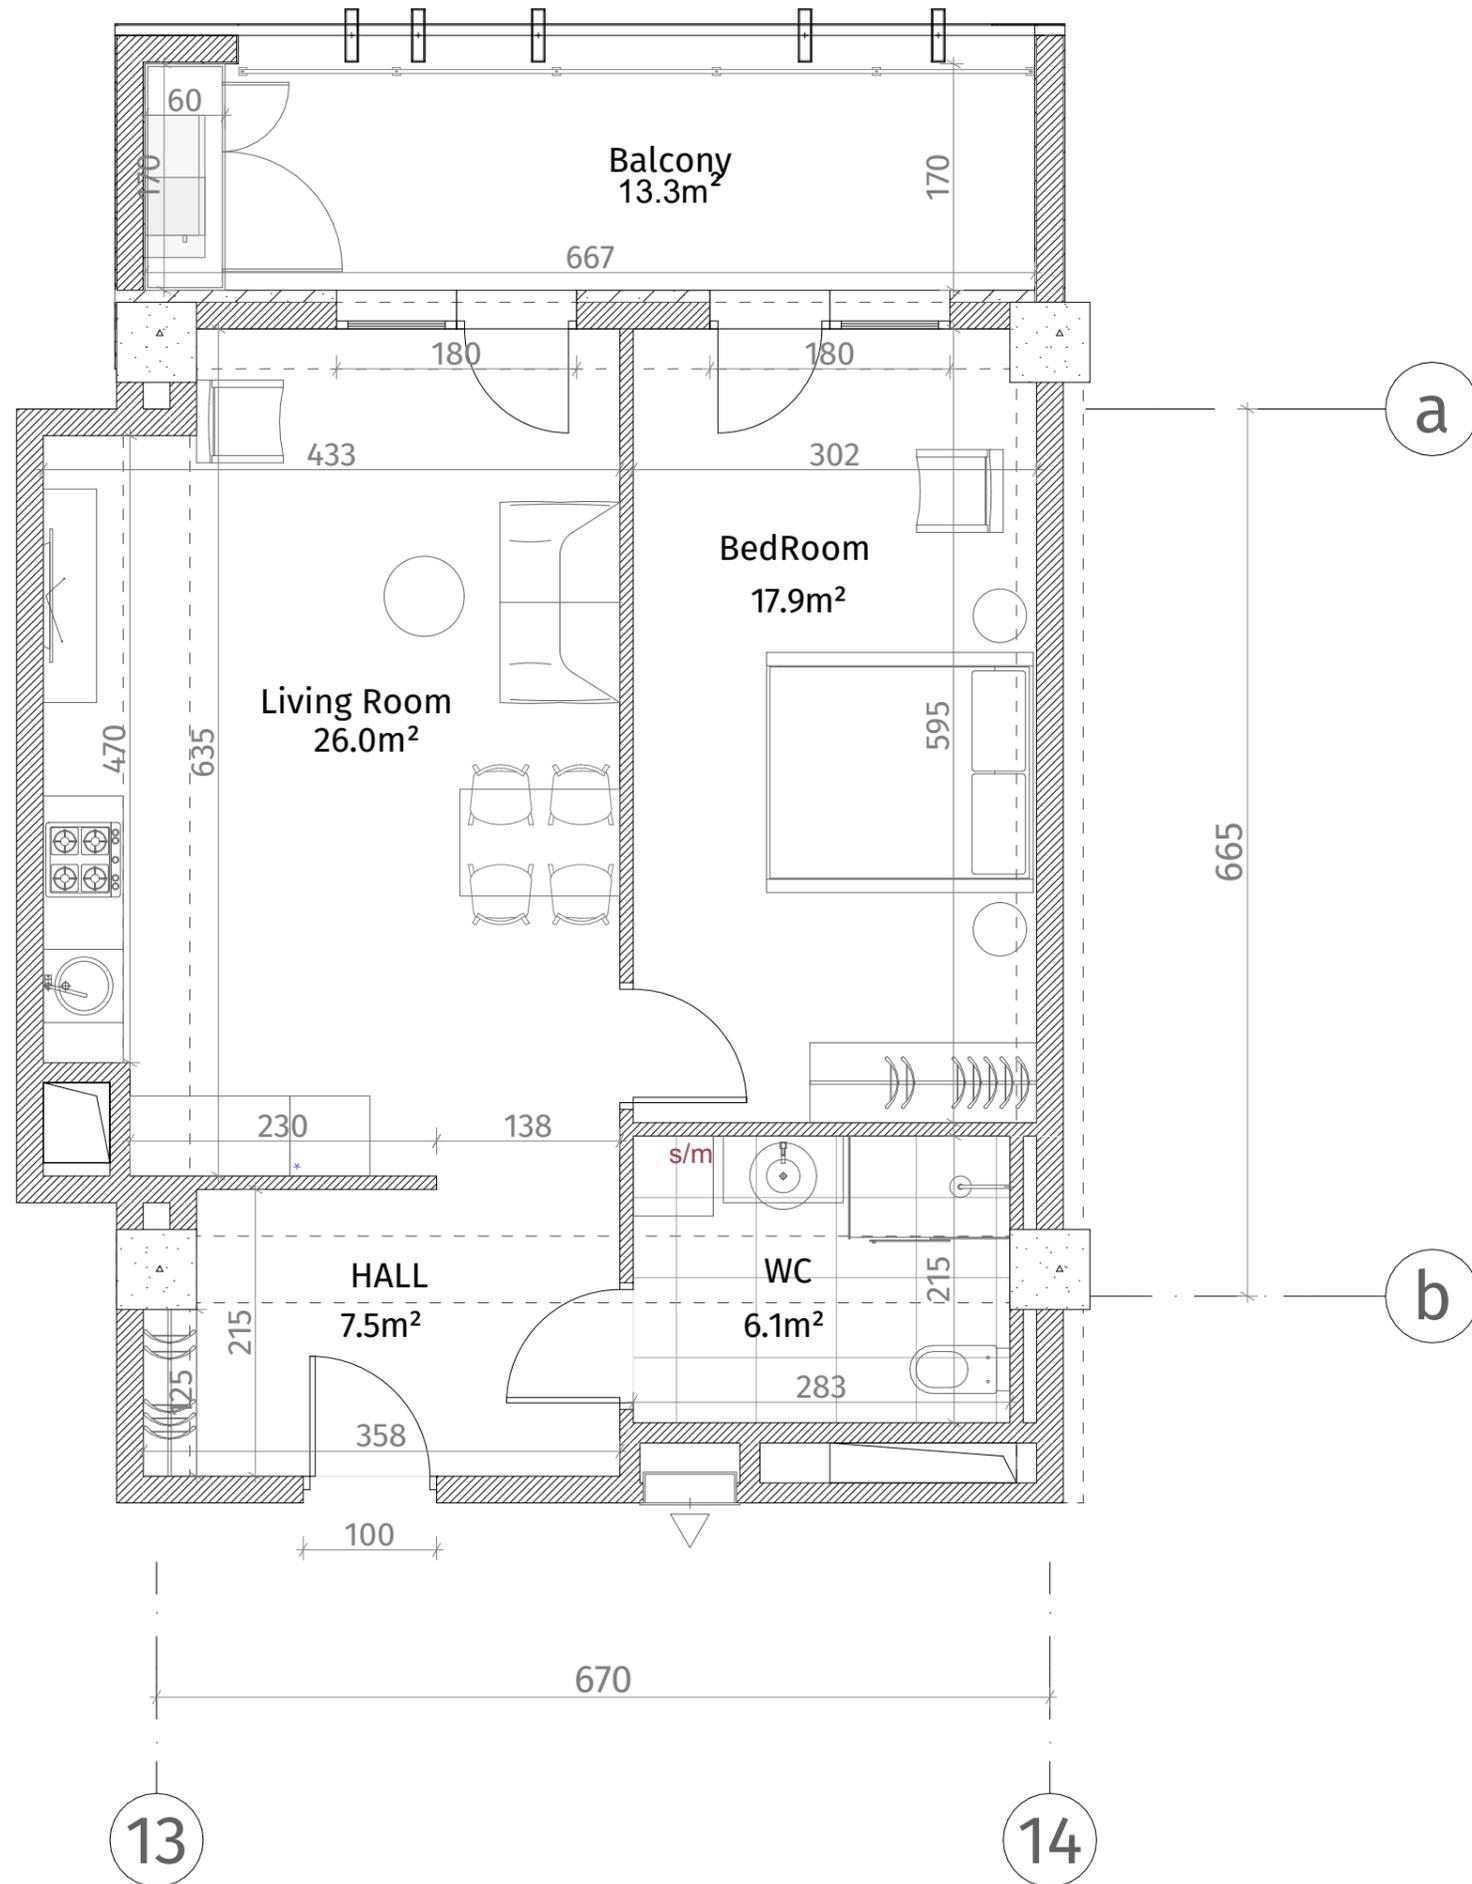

ისანი პარკი  
ბლოკი B  
სართული 21  
ბინა #287  
59.1+13.3=72.4

ექსპლიკაცია	
	რკინა-ბეტონი (კოლონა, დიფრაგმა)
	ბლოკის კედელი (100-150-200 მმ)
	რიგული (500-500 მმ)
	შახტის აღმნიშვნელი
	თაბაშირ-მუყაოს ფილა
	დუქორბიული კანელი
ჯარის სიმაღლე	
მოჭიმული იბრაიდან ჯარაბლა: 2.85 მ.	
მოჭიმული იბრაიდან რიგულაბლა: 2.55 მ.	

