




**თეთრი  
კვანძი**

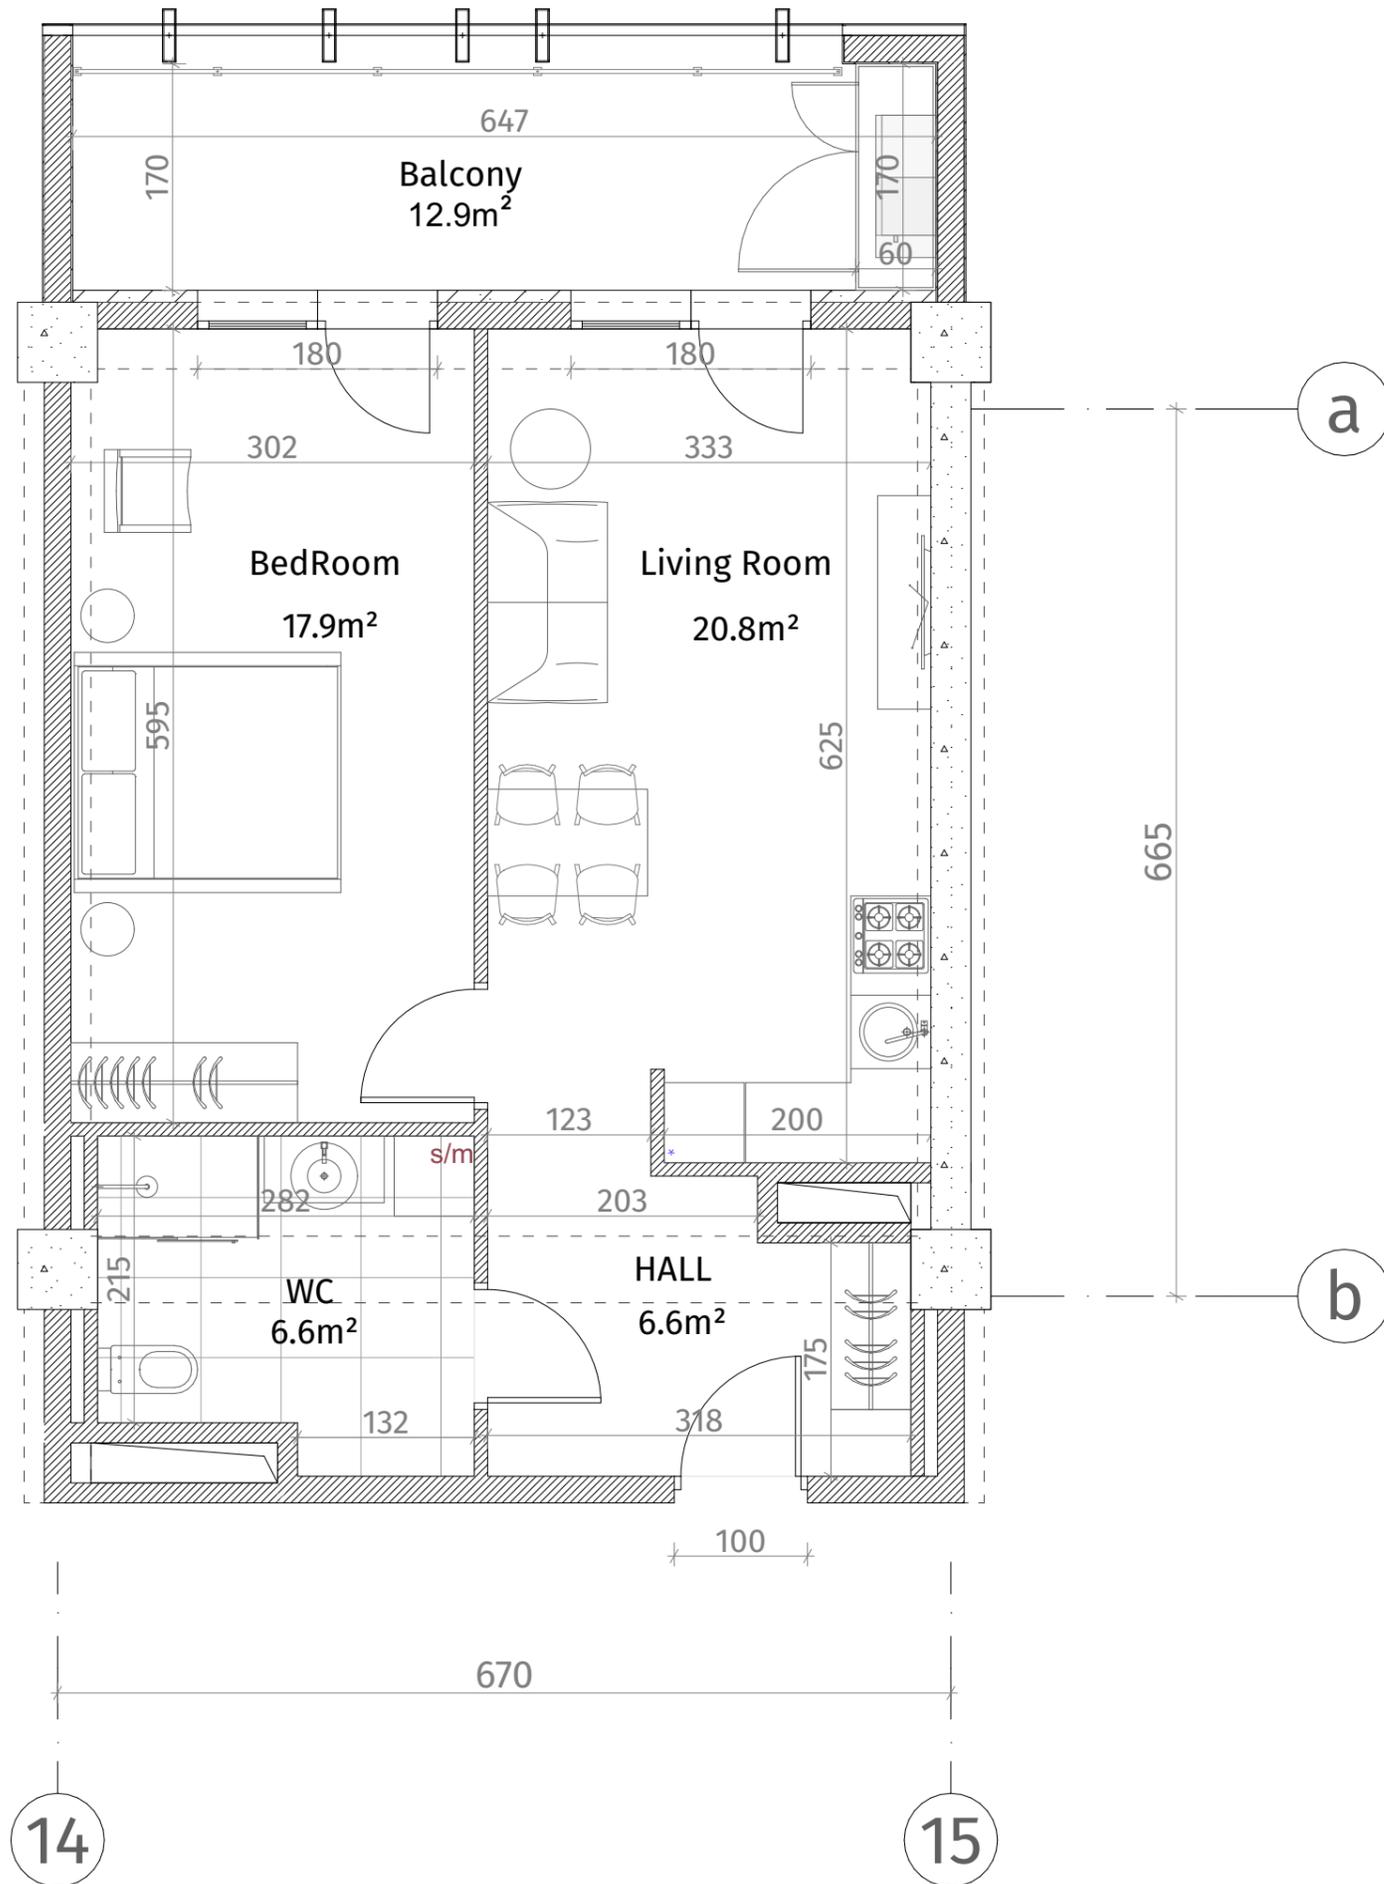

ისანი პარკი  
ბლოკი B  
სართული 21  
ბინა #288  
53.7+12.9=66.6

ექსპლიკაცია	
	რკინა-ბეტონი (კოლონა, დიაფრაგმა)
	ბლოკის კედელი (100-150-200 მმ)
	რკინა (500-500 მმ)
	ფანჯრის აღნიშვნა
	თაბაშირ-ფეხოს ფილა
	დარბაზის ხანძარი
ჯარის სიმაღლე	
მოჭიმული იატაკიდან ჯარამდე: 2.85 მ.	
მოჭიმული იატაკიდან რკინამდე: 2.55 მ.	

