
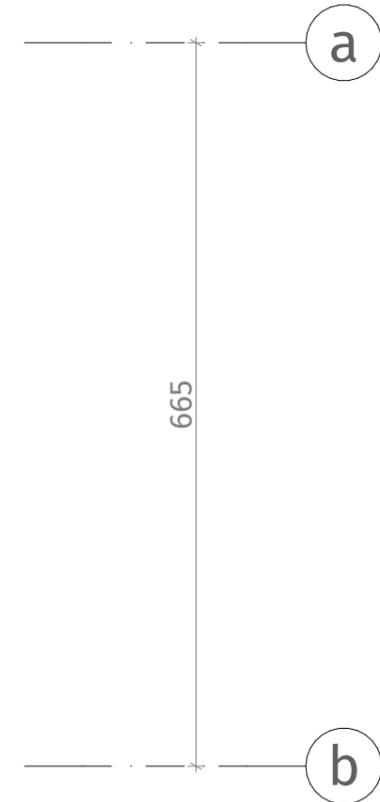



**თეთრი
კვანძი**

ისანი პარკი
ბლოკი B
სართული 22
ბინა #291
102.0+23.5=125.5

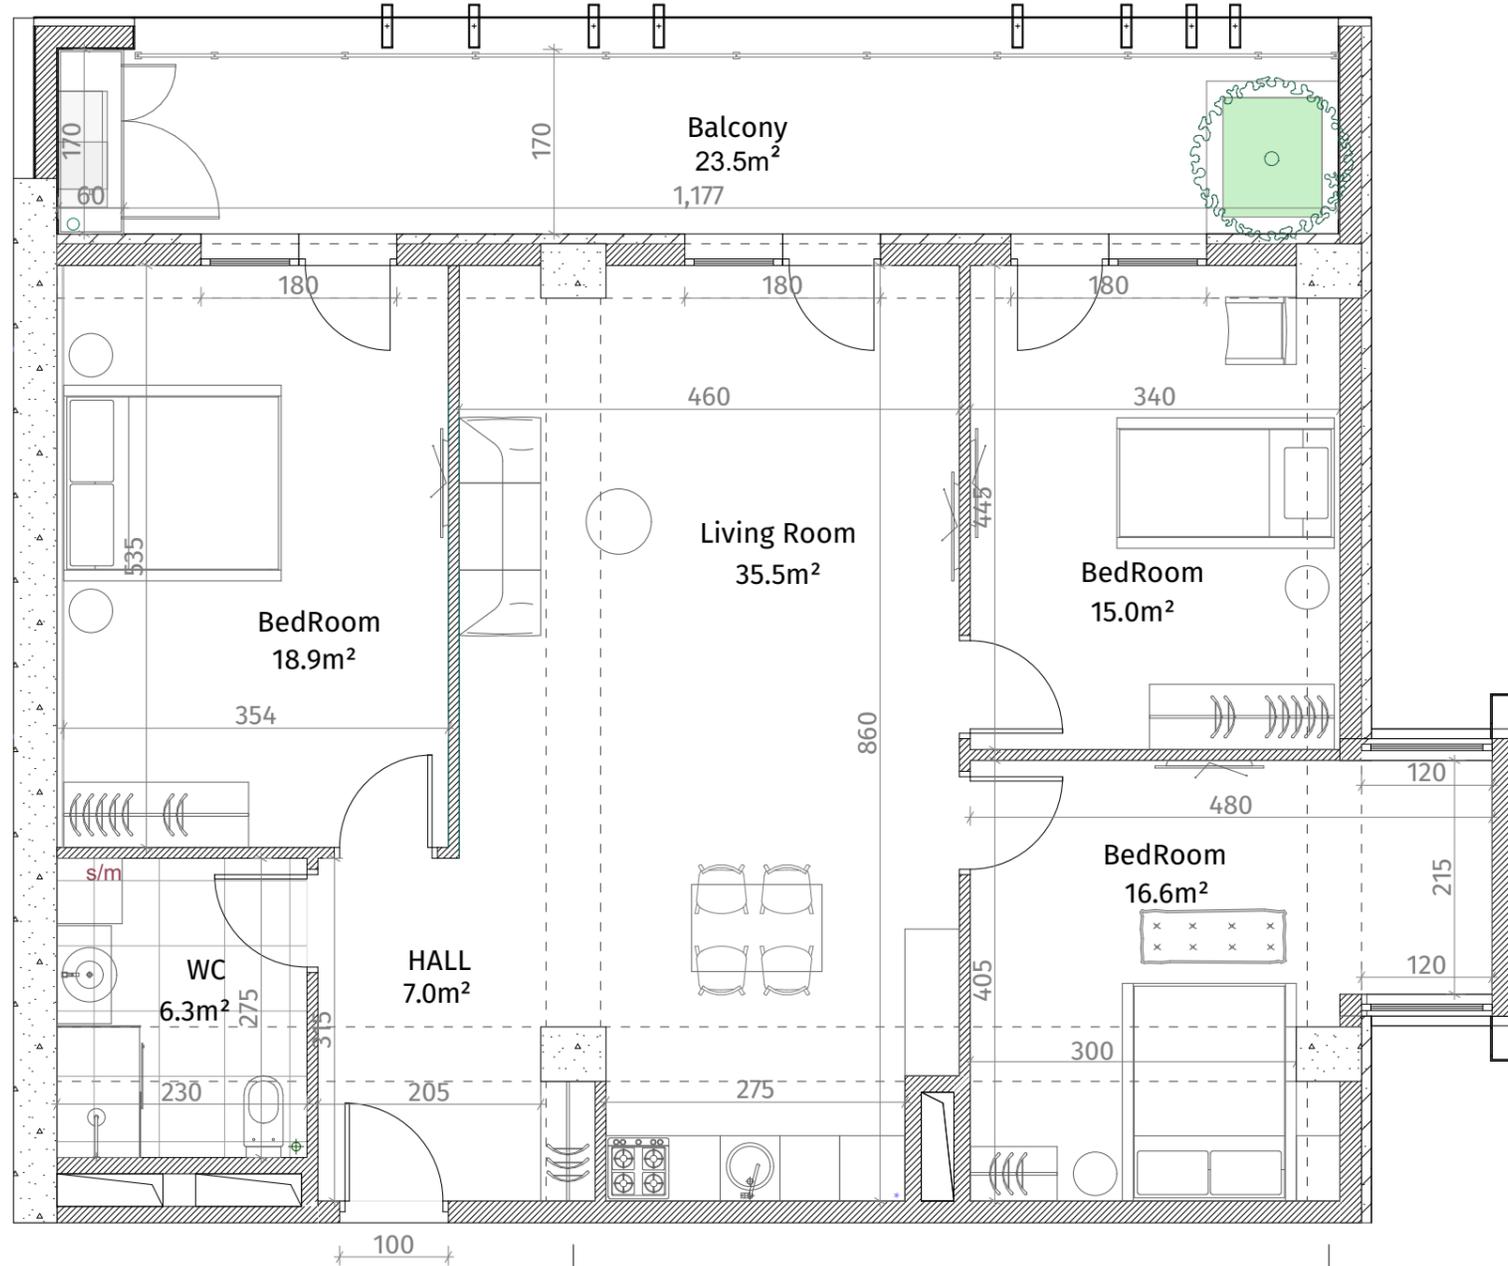

19

20

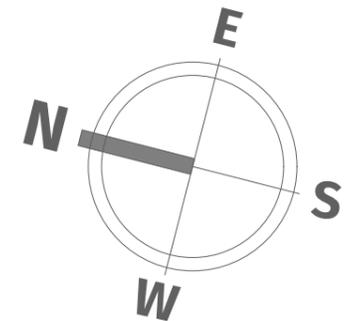

| ექსპლიკაცია | |
|--|----------------------------------|
| | რკინა-ბეტონი (კოლონა, დიაფრაგმა) |
| | ბლოკის კედელი (100-150-200 მმ) |
| | რიგული (500-500 მმ) |
| | გაზის ალმინიუმის ფენა |
| | თაბაშირ-გუაშოს ფილა |
| | ლაკონარბილი კაფლი |
| ჭარის სიმაღლე | |
| მოვიწველი იატაკიდან ჭარამდე: 2.85 მ. | |
| მოვიწველი იატაკიდან რიგულამდე: 2.55 მ. | |