


**თეთრი  
კვანახი**

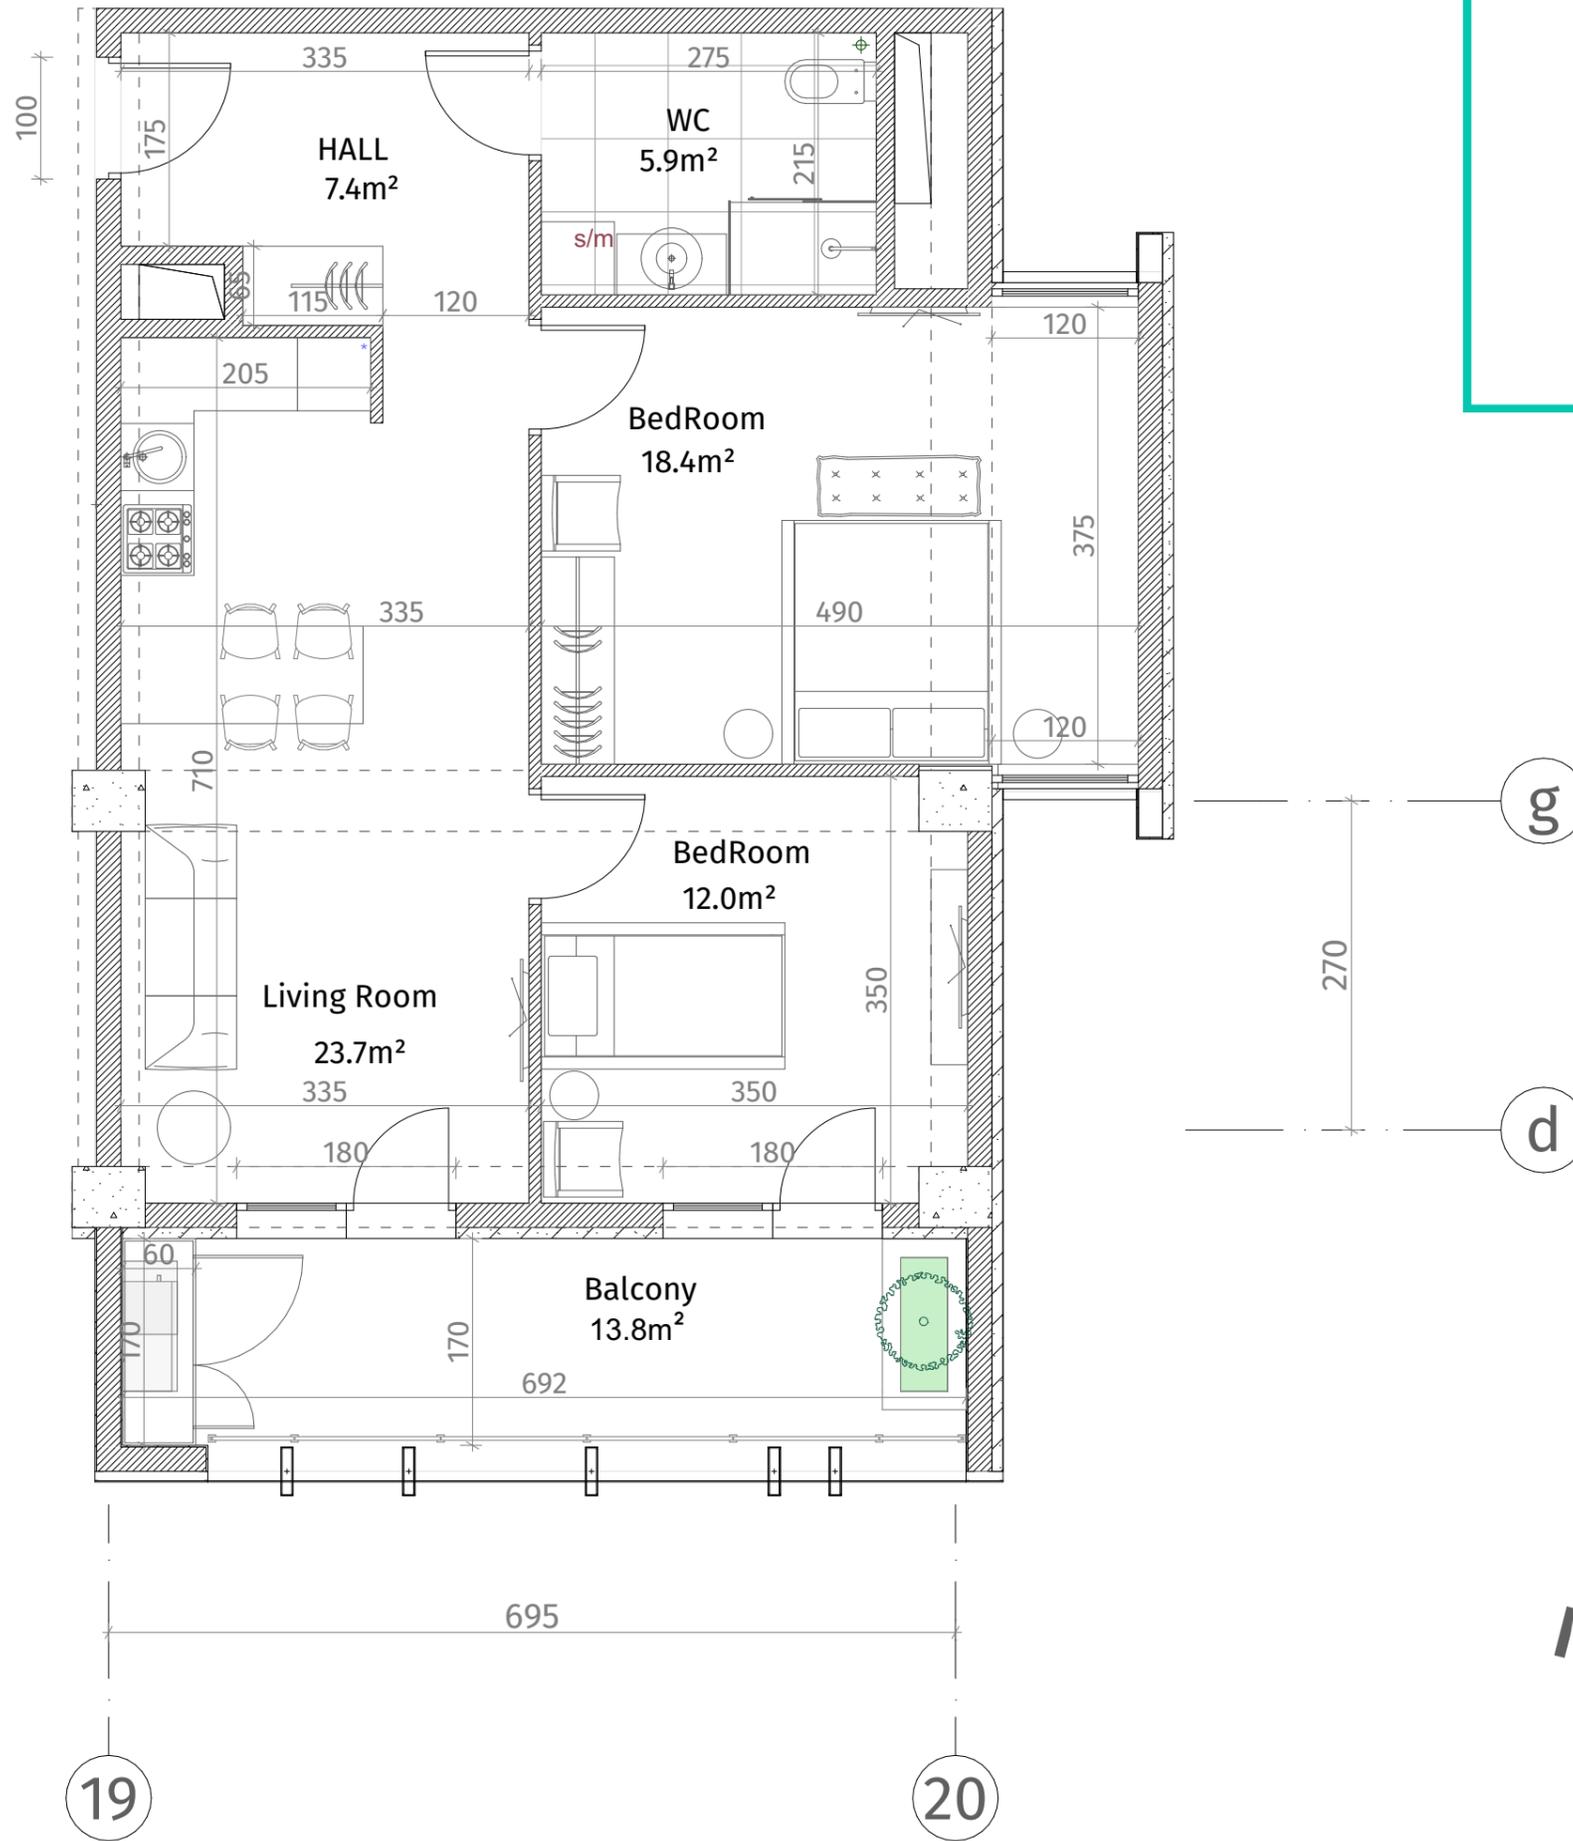

ისანი პარკი  
ბლოკი B  
სართული 22  
ბინა #292  
69.1+13.8=82.9

აქსელერაცია	
	რკინა-ბეტონი (კოლონა, ღიაფრაგა)
	ბლოკის კედელი (100-150-200 მმ)
	რიგული (500-500 მმ)
	ფანჯრის ალმინიუმული
	თაბაშირ-ფეხოს ფილა
	ღაჯიანი ხელი
ვარის სიმაღლე	
მოჭიმული იატაკიდან ჯარბა: 2.85 მ.	
მოჭიმული იატაკიდან რიგულაბა: 2.55 მ.	

