

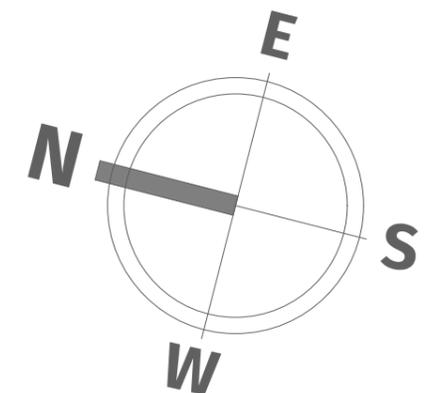


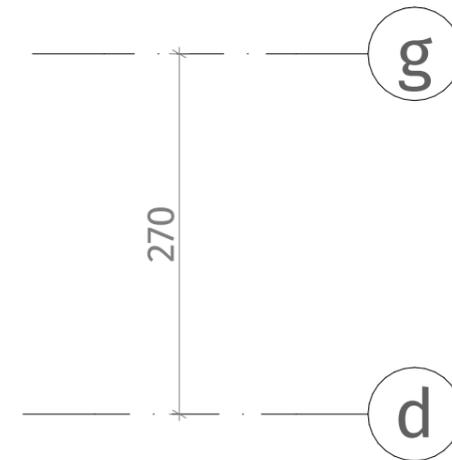

**თეთრი
კვანძი**

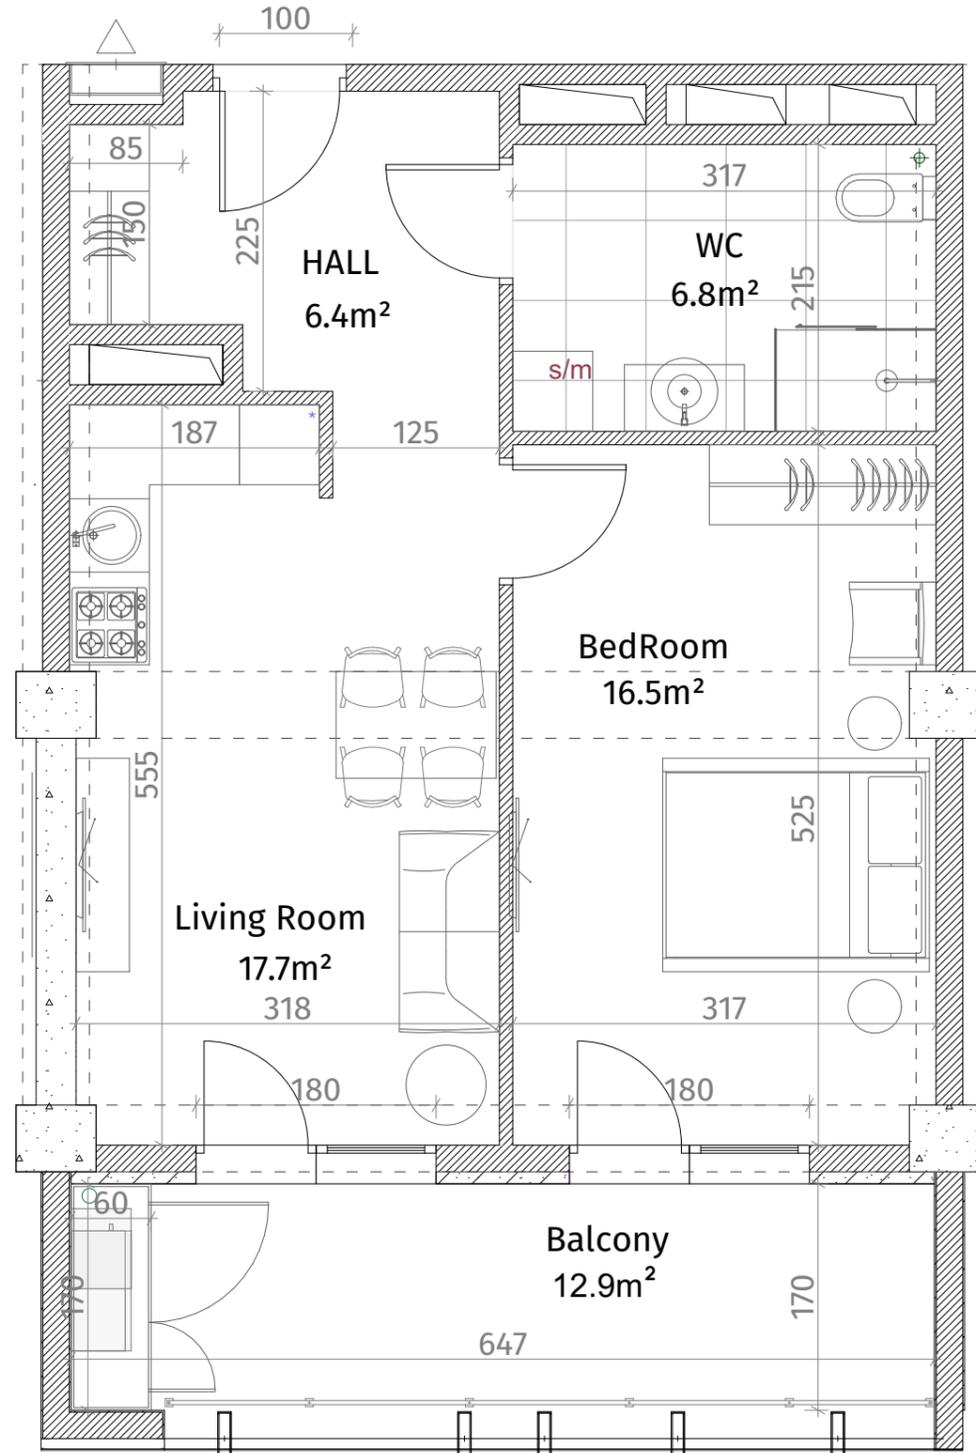

ისანი პარკი
ბლოკი B
სართული 22
ბინა #293
48.6+12.9=61.5

ქსკლინაზია	
	რკინა-ბებონი (კოლონა, ღიაფრკაგა)
	ბლოკის კედლი (100-150-200 მმ)
	რიგული (500-500 მმ)
	გახვის აღმნიშვნელი
	თაბაშირ-გუჟოს ფილა
	დაკორაბიული კანელი
ჟარის სიმაღლა	
მოჟიმული იახაიდან ჟარამლა: 2.85 მ.	
მოჟიმული იახაიდან რიგულამლა: 2.55 მ.	

18

19