



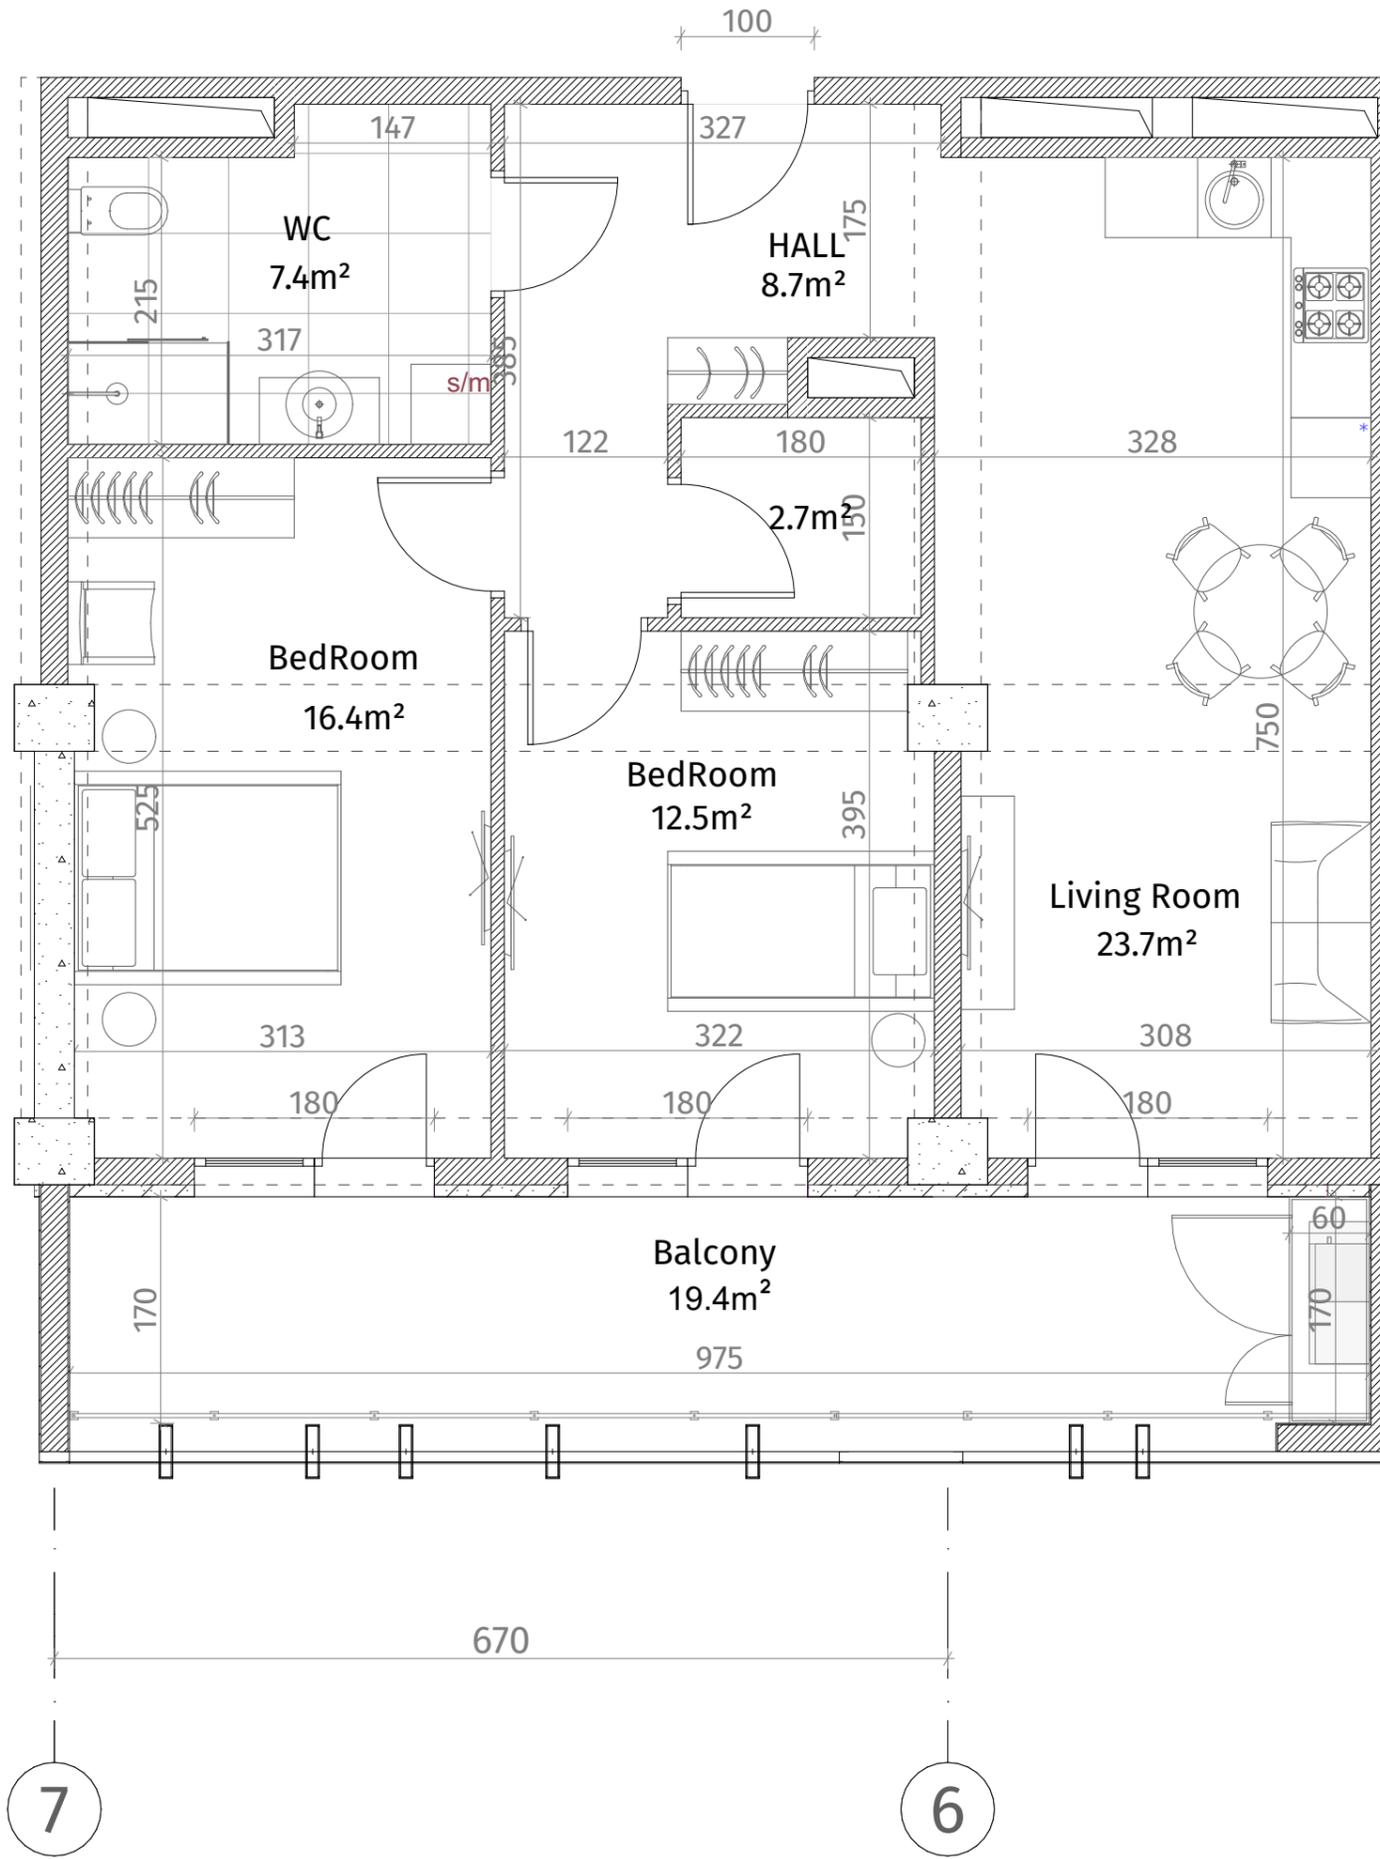

**თეთრი
კვანძი**

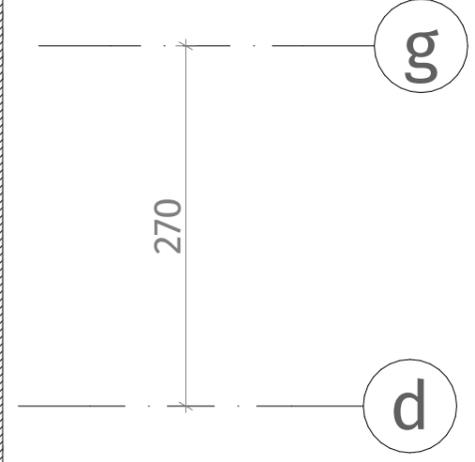

ისანი პარკი
ბლოკი B
სართული 22
ბინა #295
73.3+19.4=92.7



ქსელის ნიშნები	
	რკინა-ბეტონი (კოლონა, ლიფტკაბე)
	ბლოკის კედელი (100-150-200 მმ)
	რიგული (500-500 მმ)
	ფანჯრის აღნიშვნა
	თაბაშირ-გუჯარის ფილა
	დაკორაბილი კანალი
წარის სიმაღლე	
მოჭიმული იახაიდან ჰარამდე: 2.85 მ.	
მოჭიმული იახაიდან რიგულამდე: 2.55 მ.	

