





**თეთრი
კვანძი**

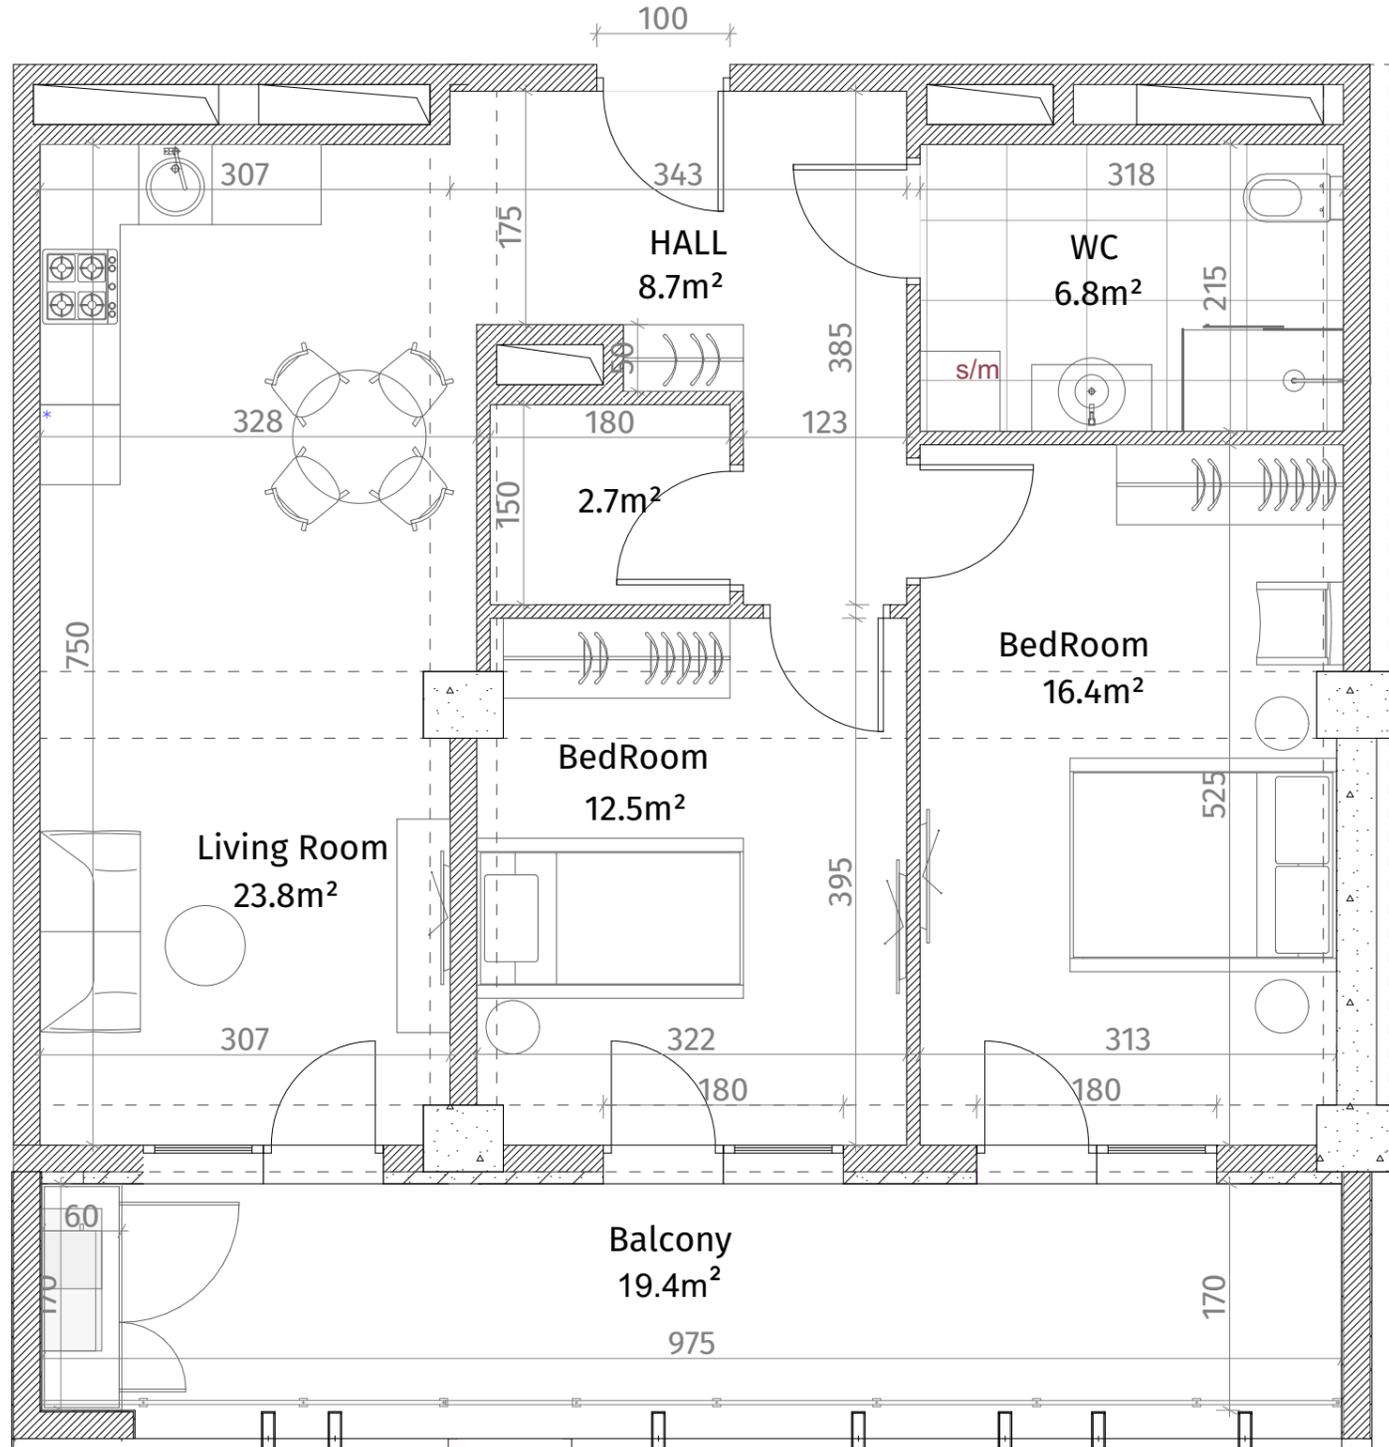


ისანი პარკი
ბლოკი B
სართული 22
ბინა #296
72.7+19.4=92.1

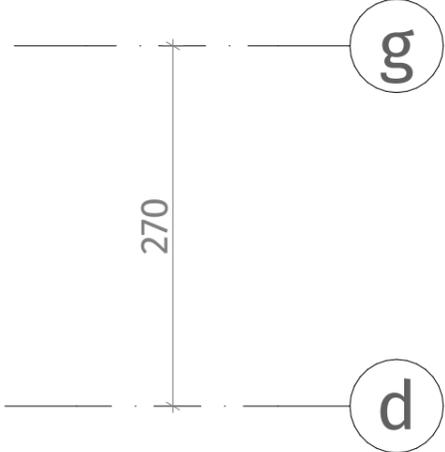

8

7

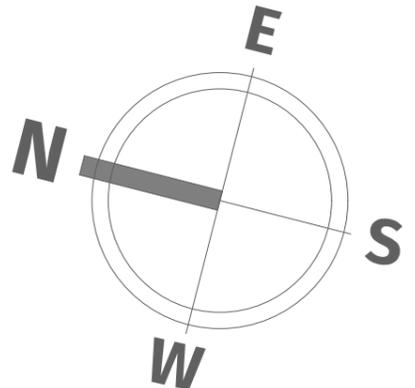

ქსკლინაგია	
	კონკრეტის (კოლონა, ღივანა)
	ბლოკის კედელი (100-150-200 მმ)
	კედელი (500-500 მმ)
	ფანჯრის აღნიშვნა
	თაბაშირ-მუკოს ფილა
	დაკრებილი კარები
შარის სიმაღლე	
მოჭიმული იახაიდან შარამდე: 2.85 მ.	
მოჭიმული იახაიდან კედელამდე: 2.55 მ.	