




**თეთრი  
კვანძი**

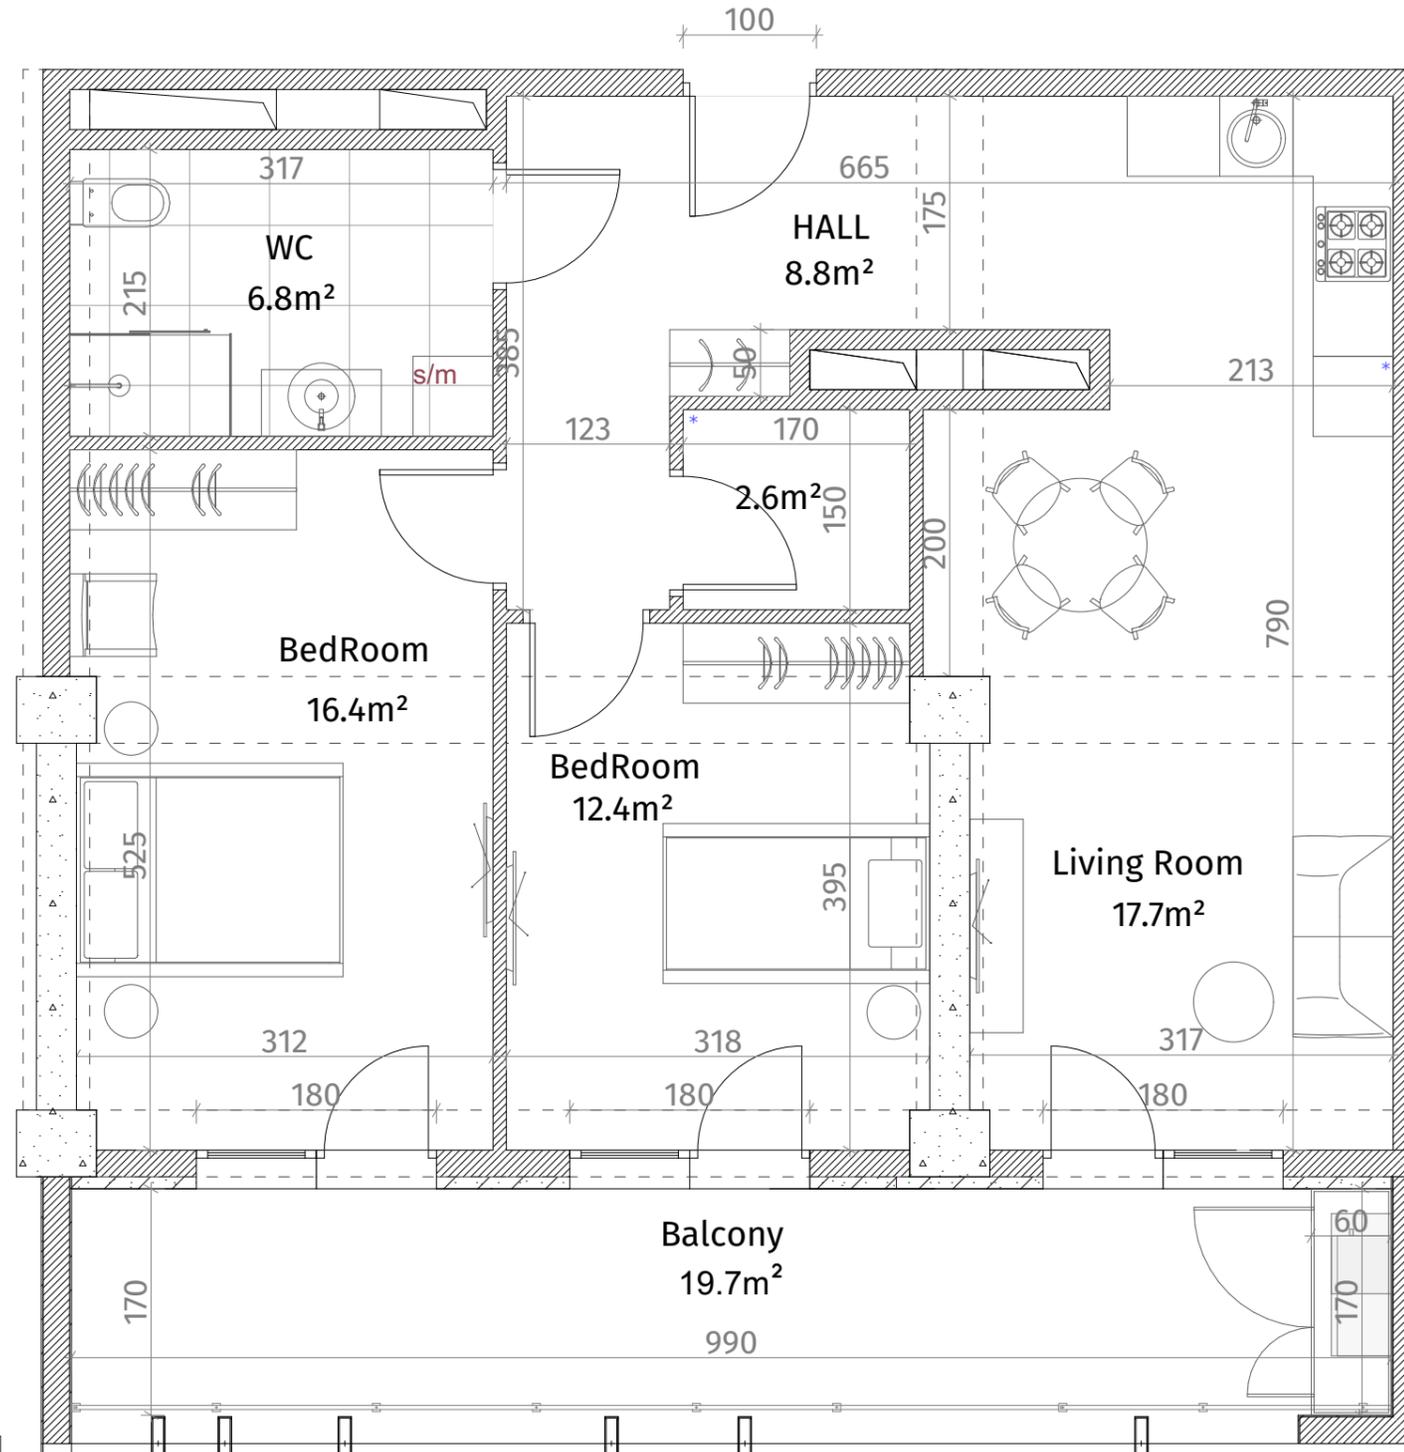

ისანი პარკი  
ბლოკი B  
სართული 22  
ბინა #297  
74.1+19.7=93.8

ქსკლინაგია	
	რკინა-ბეტონი (კოლონა, ღივანაკა)
	ბლოკის კედელი (100-150-200 მმ)
	რიგული (500-500 მმ)
	გარეული დამცავი ფენა
	თაბაშირ-გუჯარ ფილა
	დაკრებილი კანალი
ვარის სიმაღლე	
მოჭიმული იახაიდან ვარამდე: 2.85 მ.	
მოჭიმული იახაიდან რიგულამდე: 2.55 მ.	

