


**თეთრი
კვანძი**

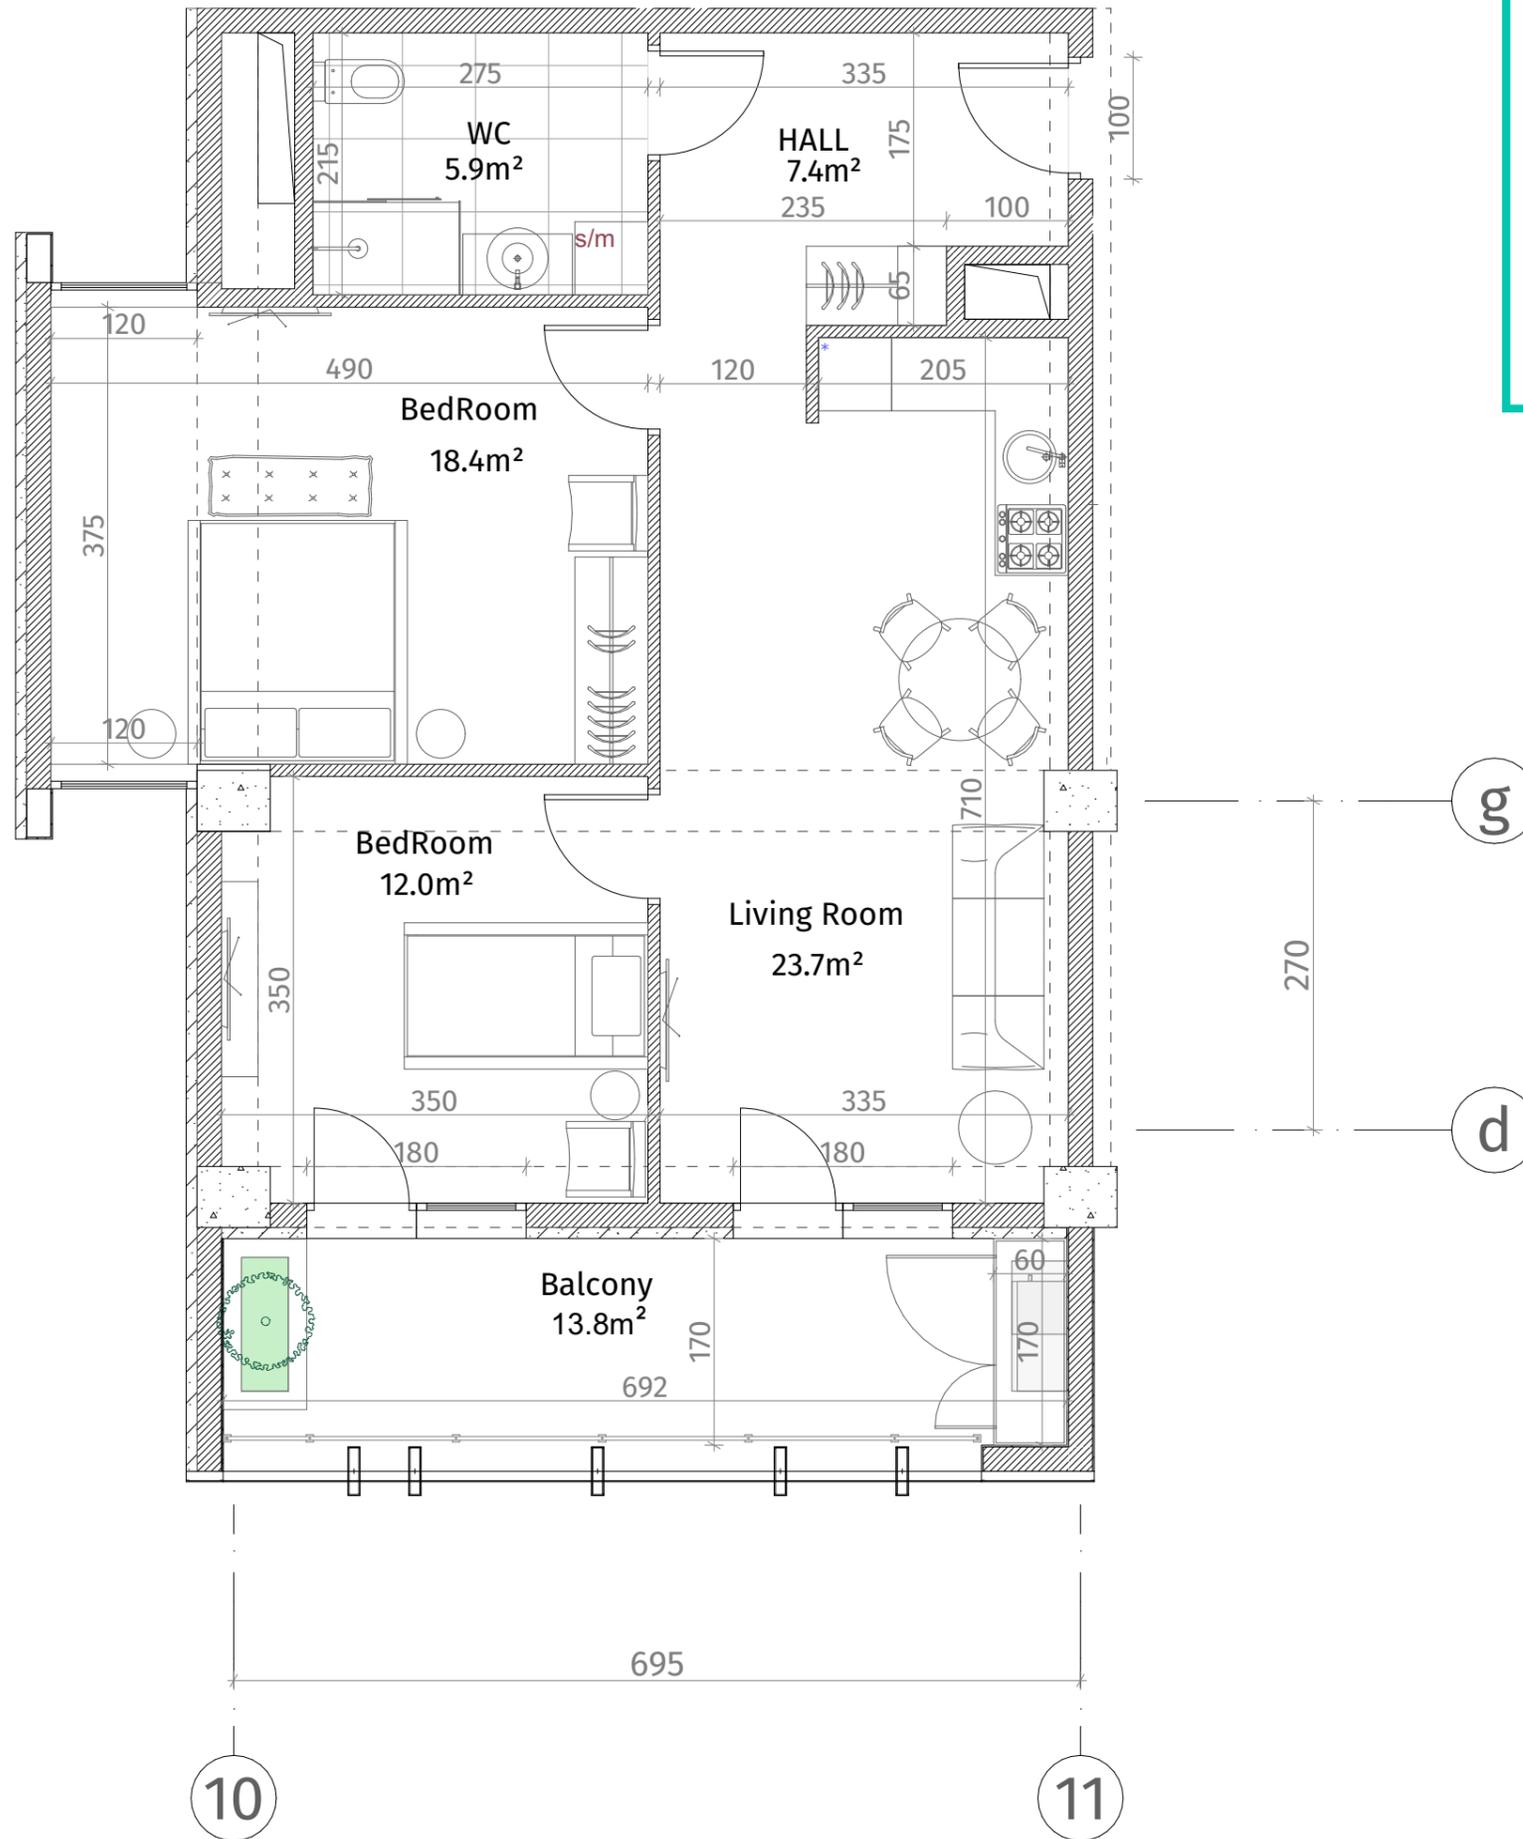

ისანი პარკი
ბლოკი B
სართული 22
ბინა #299
69.1+13.8=82.9

ექსპლიკაცია	
	რკინა-ბეტონი (ჯოლონა, დიფრაგმა)
	ბლოკის კედელი (100-150-200 მმ)
	რიგული (500-500 მმ)
	მასბის ალმინიუმული
	თაბაჭირ-მუყაოს ფილა
	დაკორაბილი კანელი
ჯარის სიმაღლე	
მოვიმული იახაიდან ჯარამდე: 2.85 მ.	
მოვიმული იახაიდან რიგულამდე: 2.55 მ.	

