
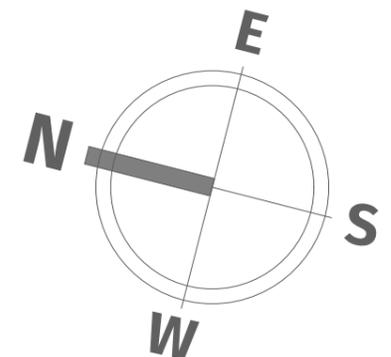
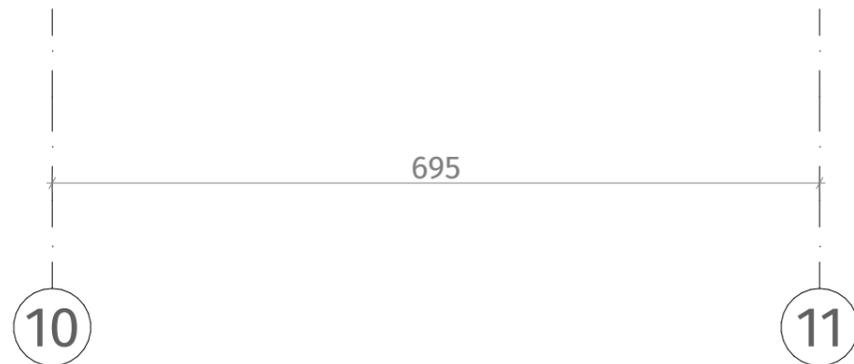
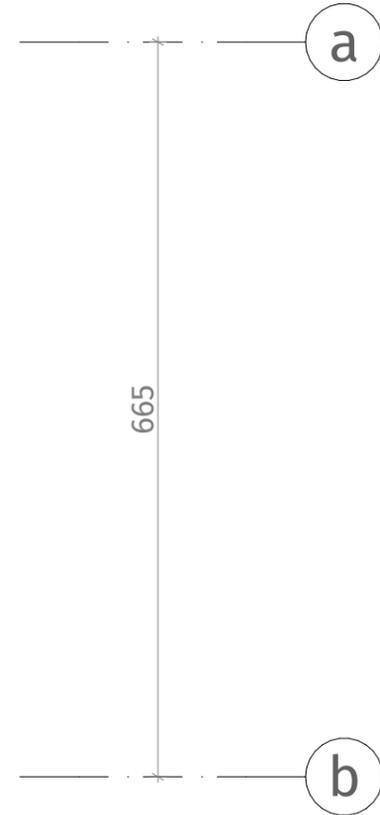


**თეთრი
კვანძი**

ისანი პარკი
ბლოკი B
სართული 22
ბინა #300
102.0+23.5=125.5

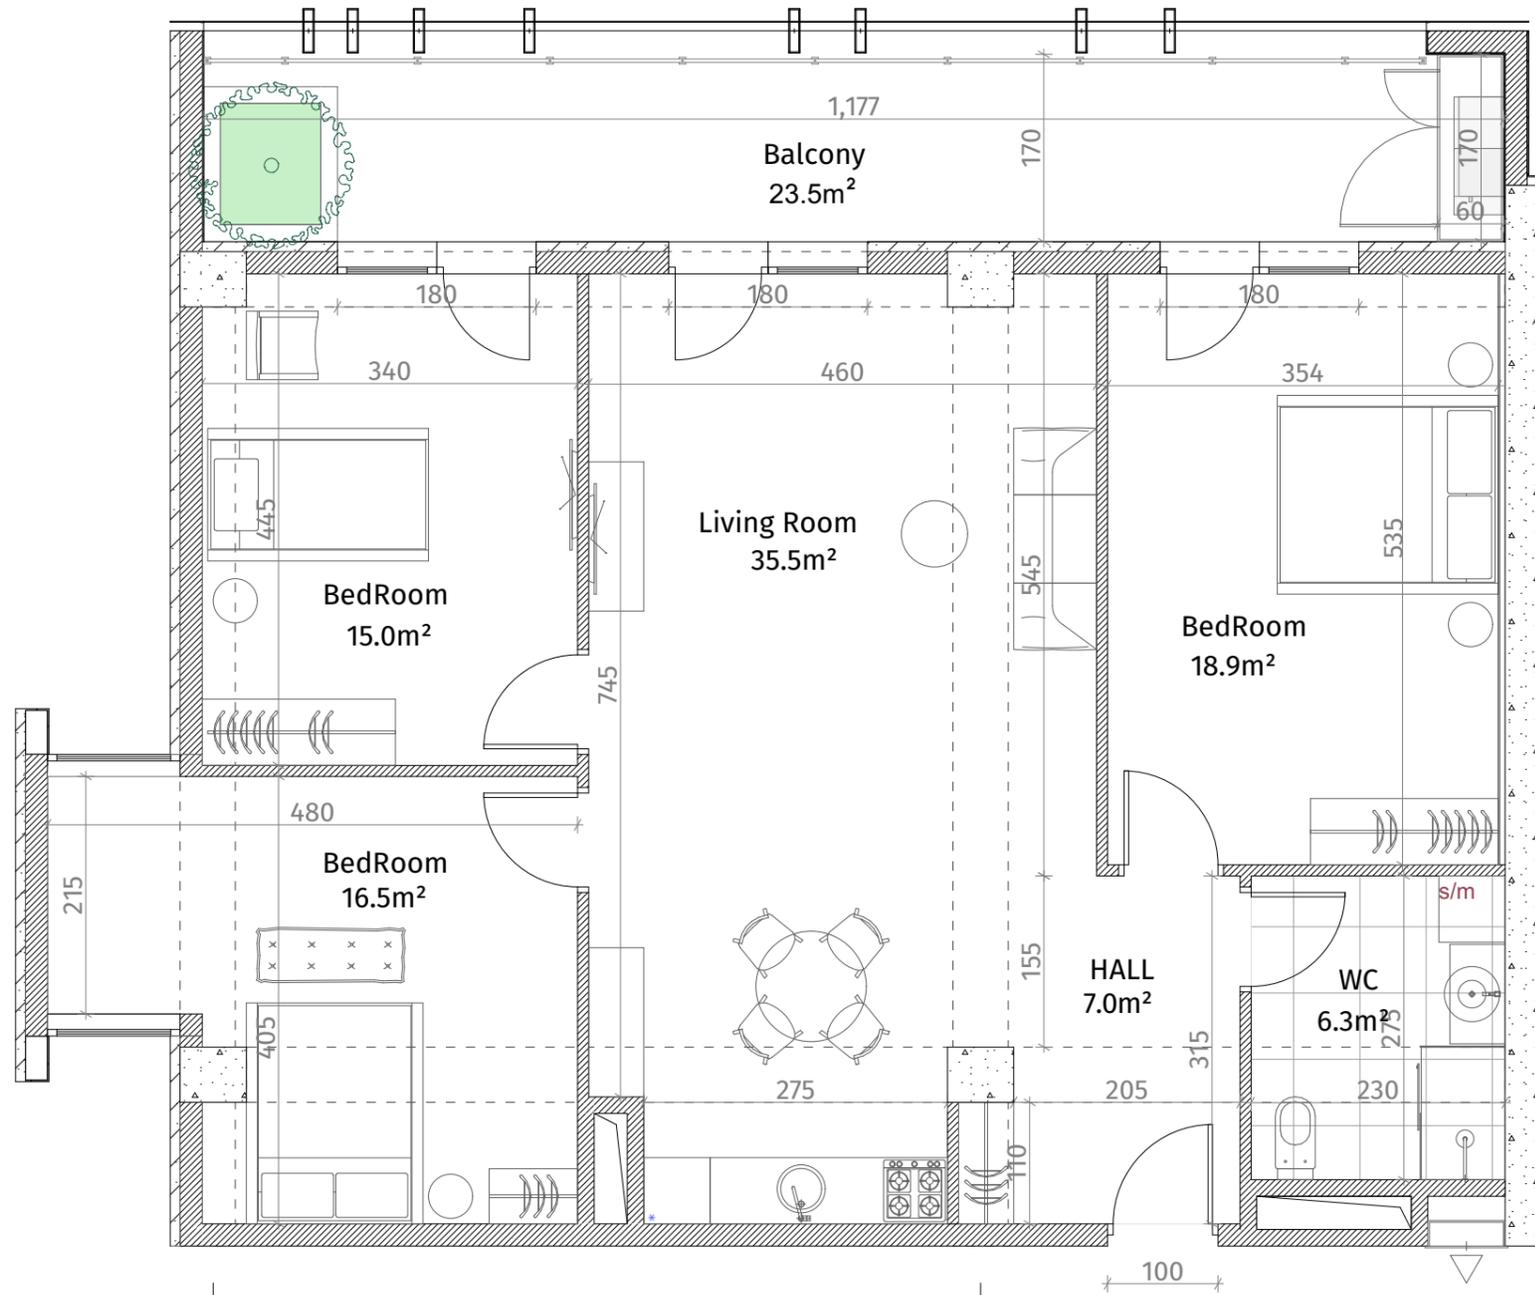

| აქსელერაცია | |
|--------------------------------------|----------------------------------|
| | რკინა-ბეტონი (კოლონა, დიაფრაგმა) |
| | ბლოკის კედელი (100-150-200 მმ) |
| | რიგალი (500-500 მმ) |
| | შახტის აღმნიშვნელი |
| | თაბაშირ-მუჯანს ფილა |
| | დაკორბილი კაბელი |
| ვარის სიმაღლე | |
| მოჭიმული იბანიდან ვარამდე: 2.85 მ. | |
| მოჭიმული იბანიდან რიგულამდე: 2.55 მ. | |