



**თეთრი  
კვანძები**


ისანი პარკი

ბლოკი B

სართული 22

ბინა #301

59.1+13.3=72.4

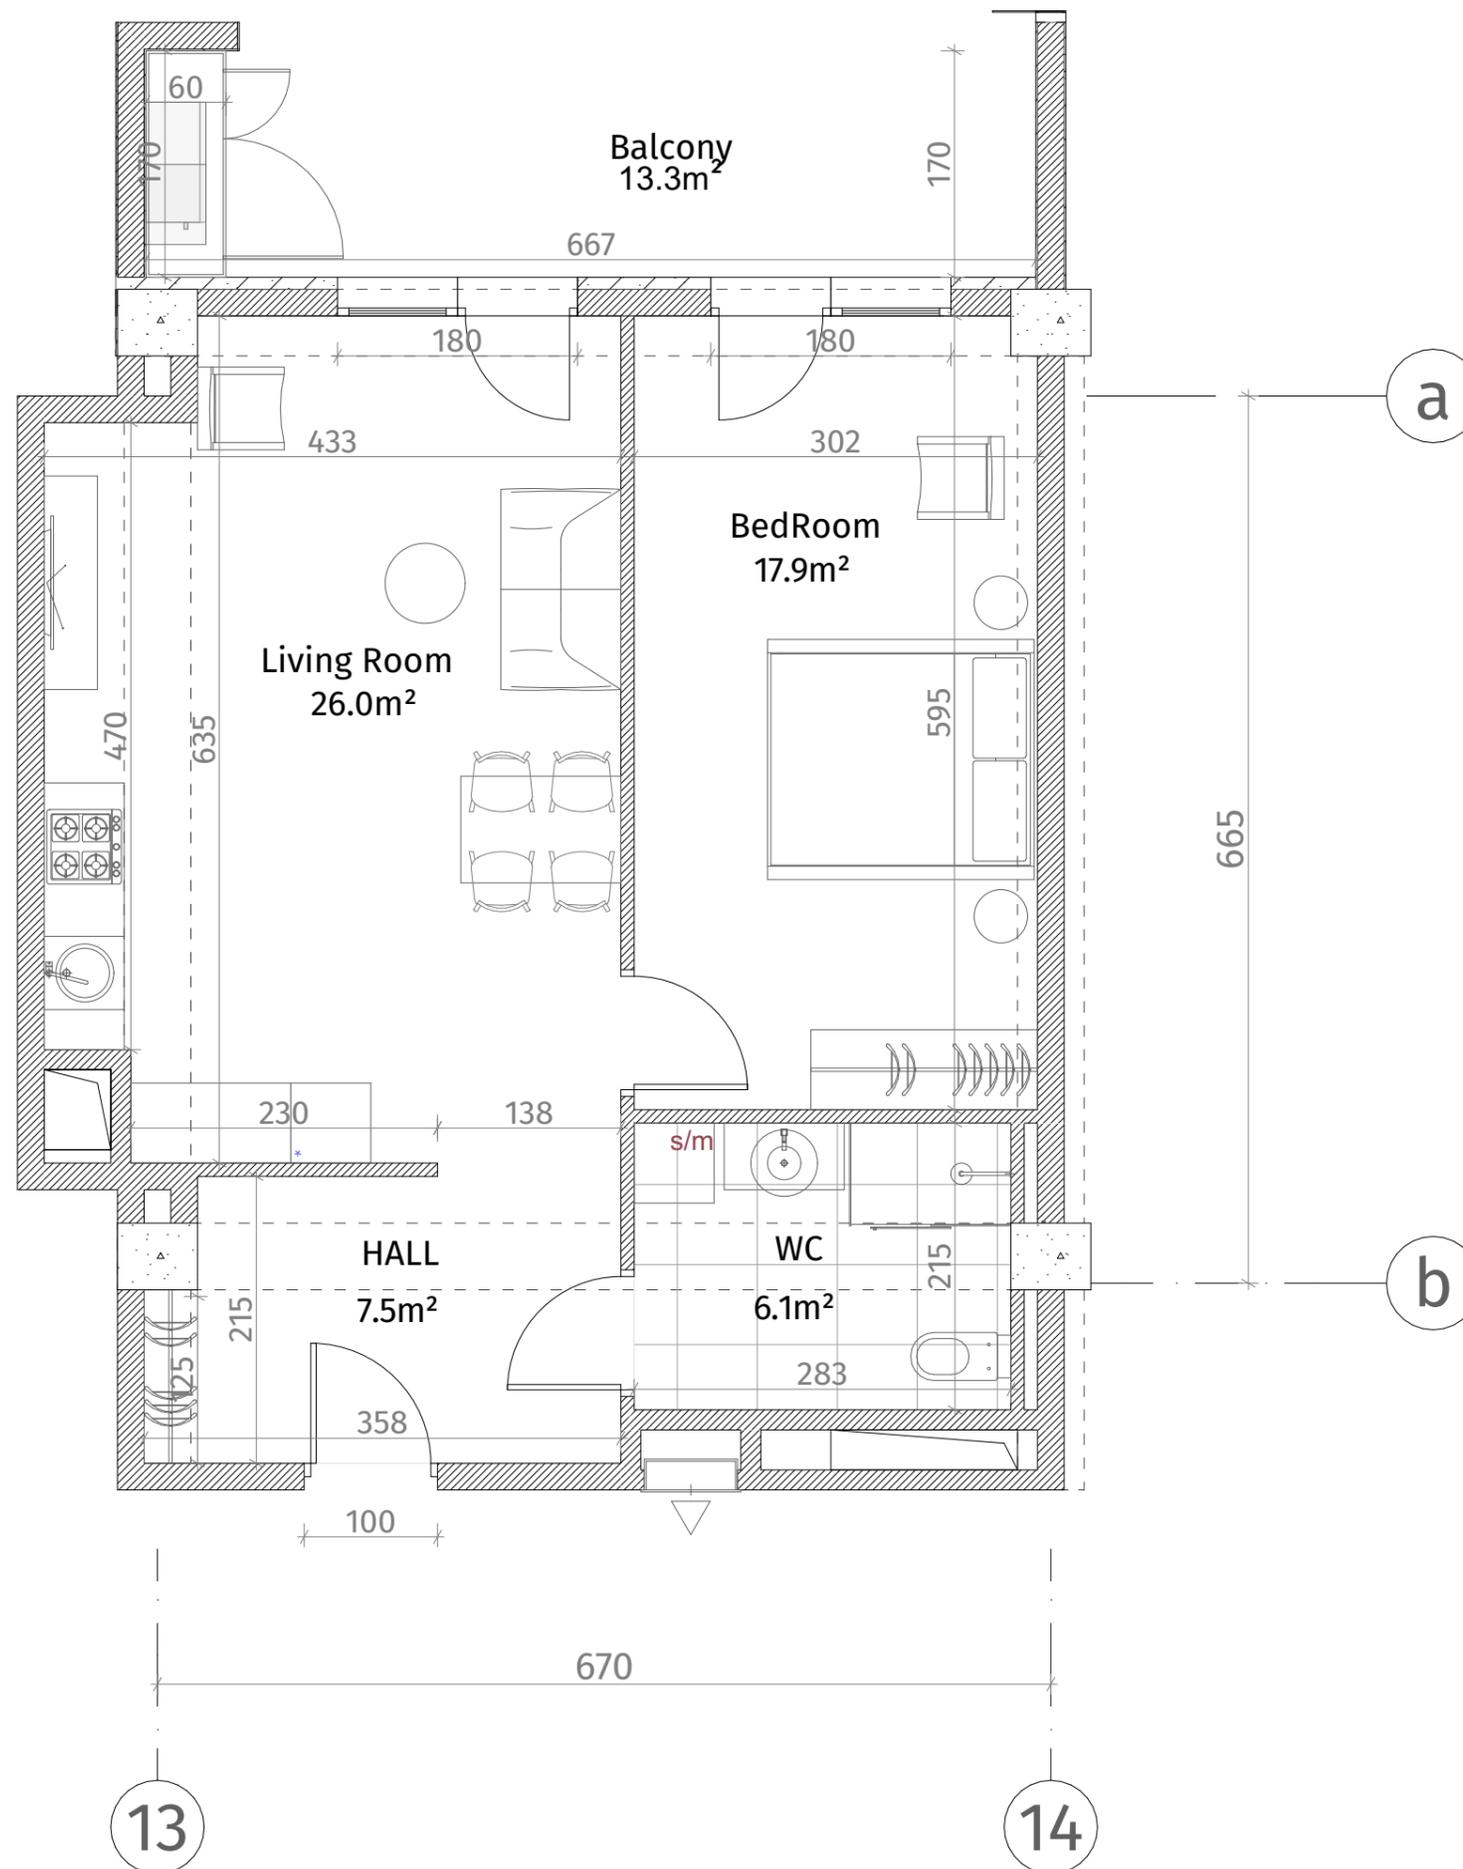

ქსკლინაგია	
	რკინა-პერკონი (ქოლონა, დიაფრაგმა)
	ბლოკის ქედლი (100-150-200 მმ)
	რკინი (500-500 მმ)
	მუხის ადმინიკცედი
	თეპერ-მუქოს ფილა
	დუორბიული პენლი
ჰარის სიმბოლა	
მოჰიმული იბაბილან ჰარაბლა: 2.85 მ.	
მოჰიმული იბაბილან რკინულაბლა: 2.55 მ.	

