




**თეთრი  
კვანძი**

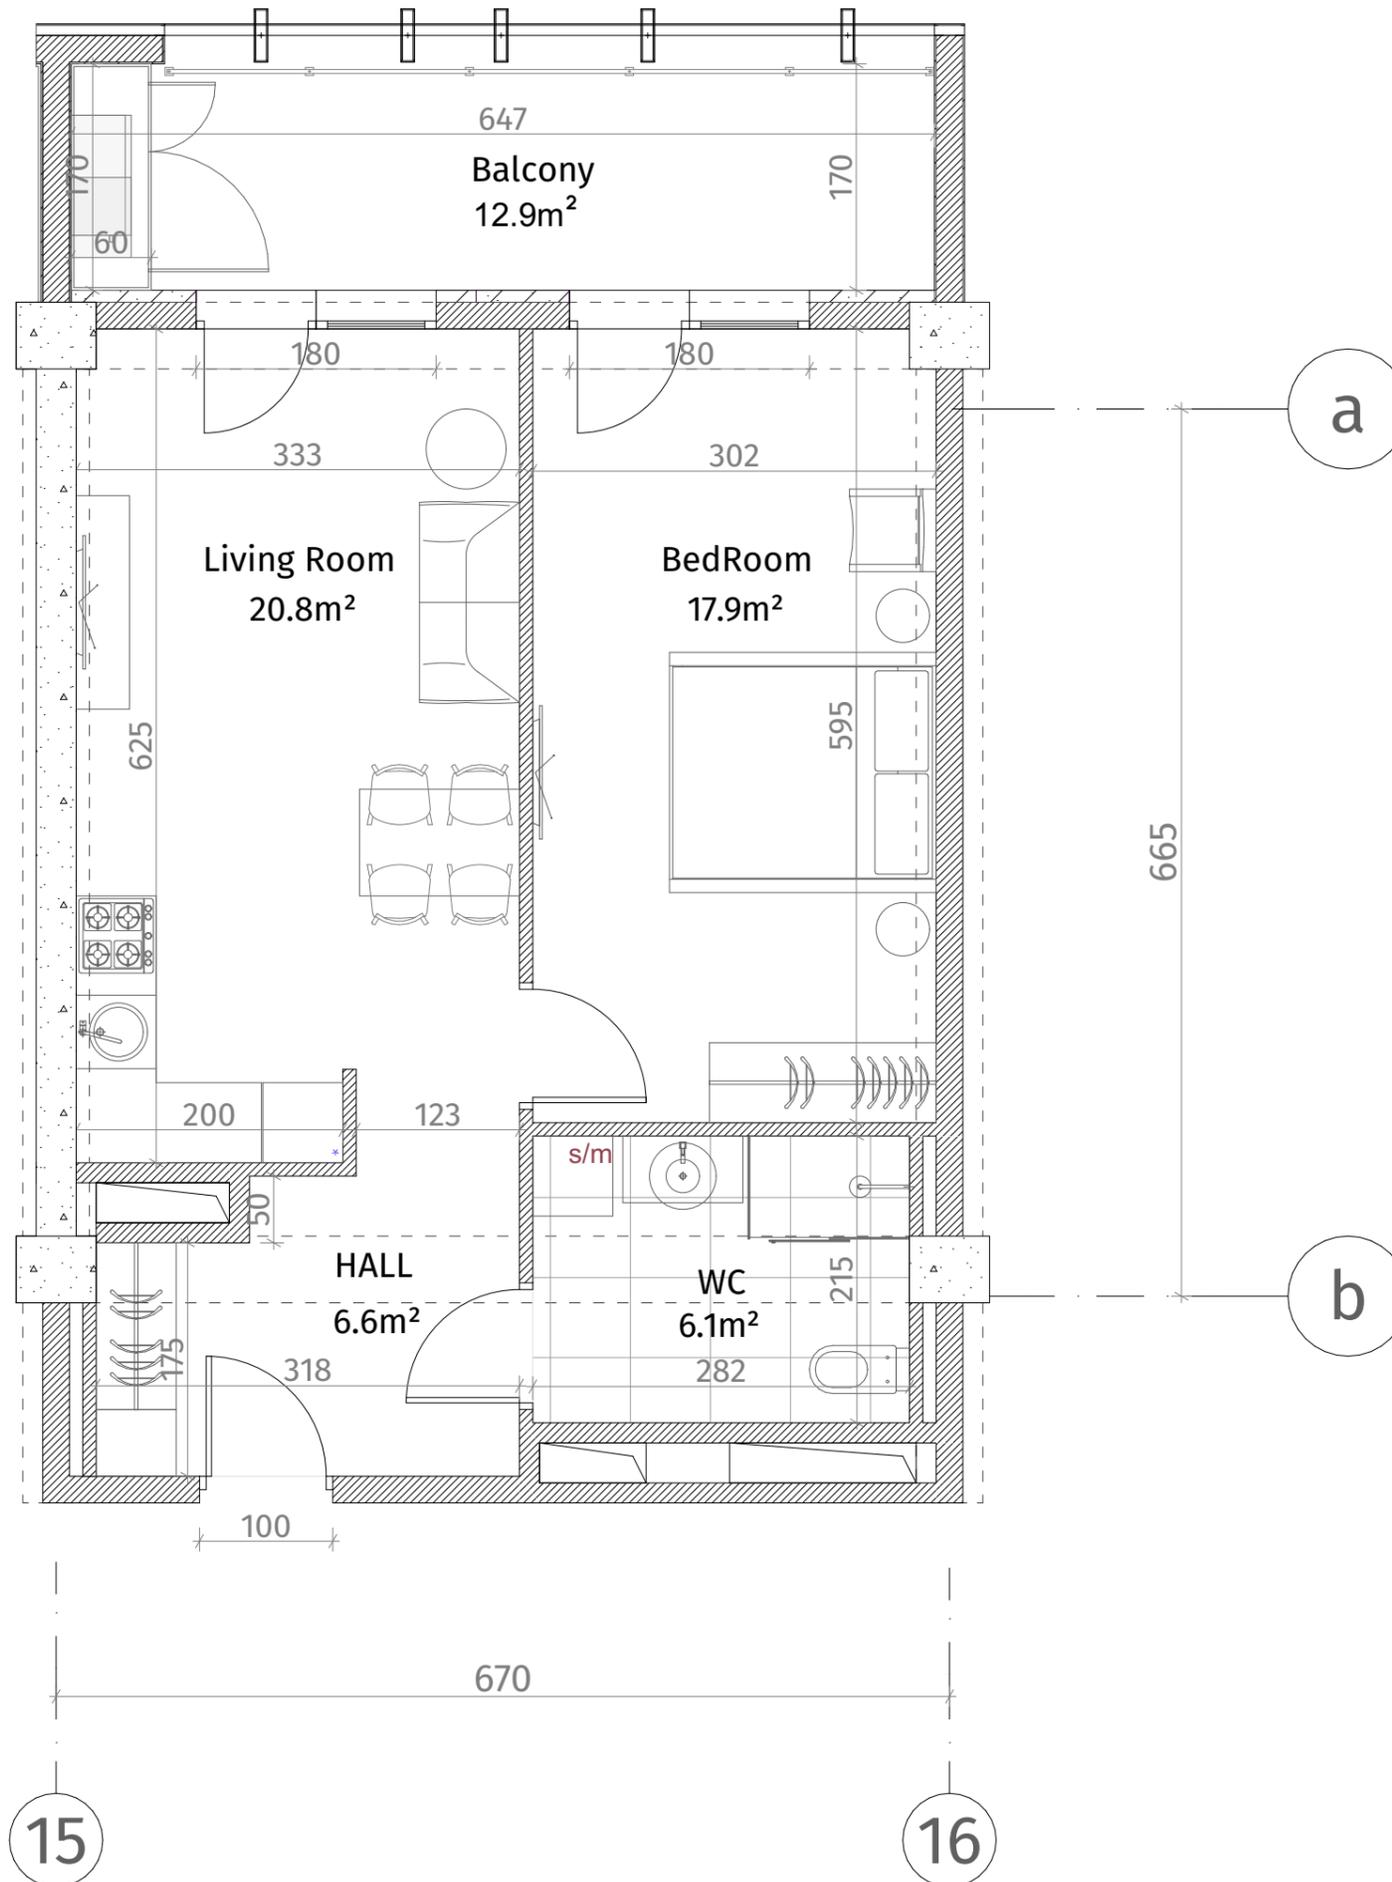

ისანი პარკი

ბლოკი B

სართული 22

ბინა #303

53.2+12.9=66.1

| ქსკლქცცცცც                           |                                  |
|--------------------------------------|----------------------------------|
|                                      | რკინა-ბეტონი (პოლონა, დიაფრაგმა) |
|                                      | ბლოკის ქაღალდი (100-150-200 მმ)  |
|                                      | რიგული (500-500 მმ)              |
|                                      | მხების აღმნიშვნელი               |
|                                      | თაბაშირ-მუყაოს ფილა              |
|                                      | დაპორაბილი ხანელი                |
| ჟარის სიმაღლა                        |                                  |
| მოჭიმული იახაიდან ჟარამდე: 2.85 მ.   |                                  |
| მოჭიმული იახაიდან რიგულამდე: 2.55 მ. |                                  |

