



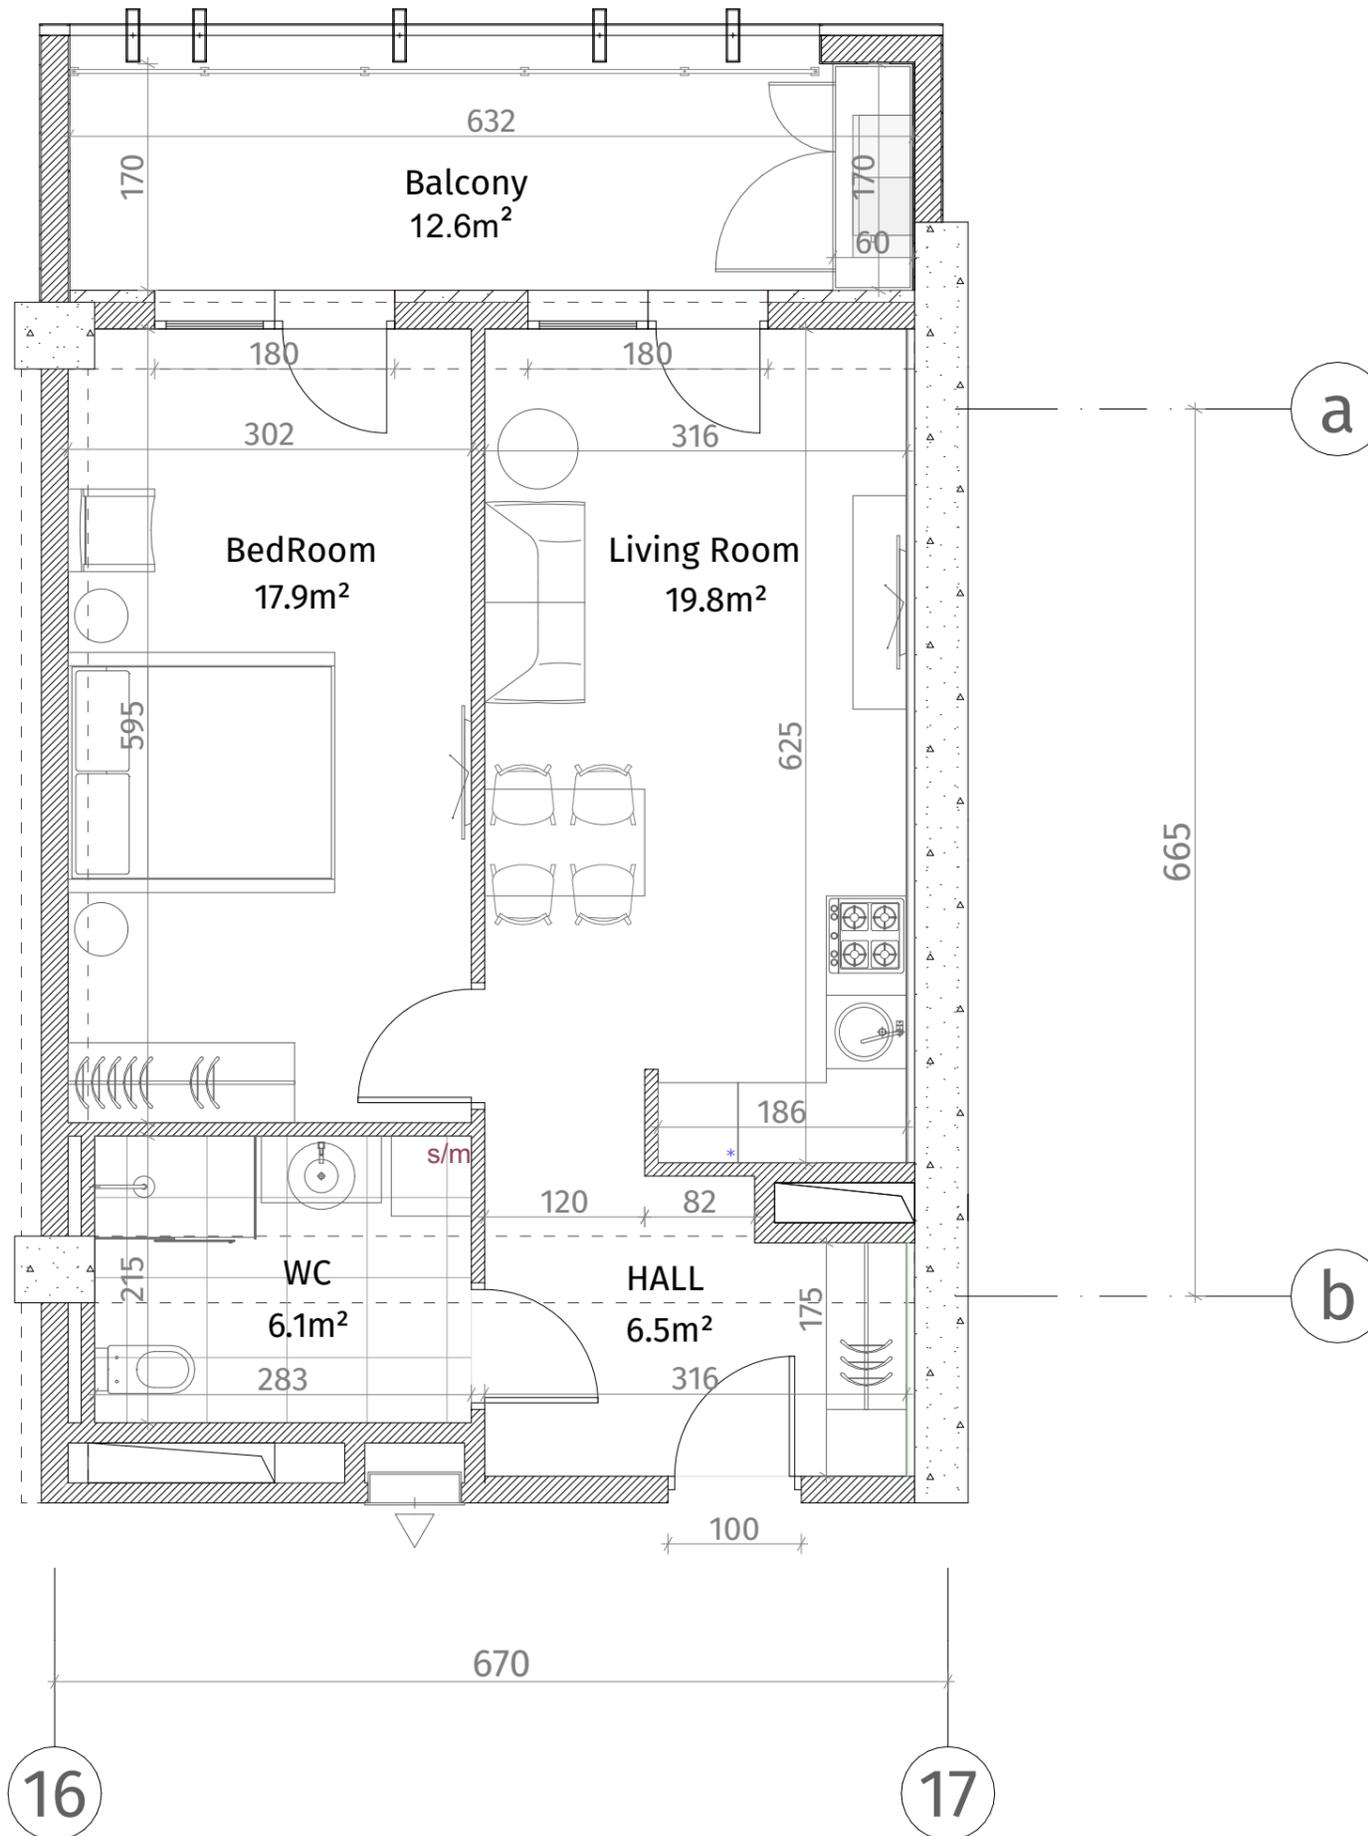

**თეთრი
კვანძი**

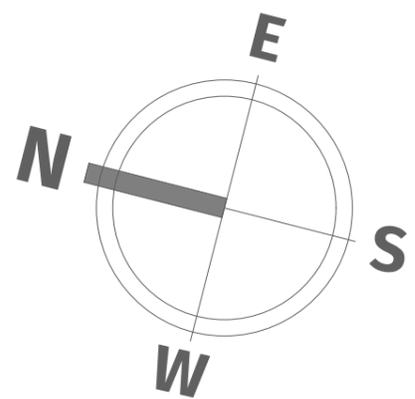

ისანი პარკი
ბლოკი B
სართული 22
ბინა #304
52.5+12.6=65.1



ექსპლიკაცია	
	რკინა-ბეტონი (კოლონა, დიაფრაგმა)
	ბლოკის კედელი (100-150-200 მმ)
	რიგული (500-500 მმ)
	მუხრის აღმნიშვნელი
	თაბაშირ-მუყაოს ფილა
	დეკორატიული კანელი
ჰარის სიმაღლა	
მოჭიმული იატაკიდან ჰარამდე: 2.85 მ.	
მოჭიმული იატაკიდან რიგულამდე: 2.55 მ.	