


**თეთრი
კვანძი**

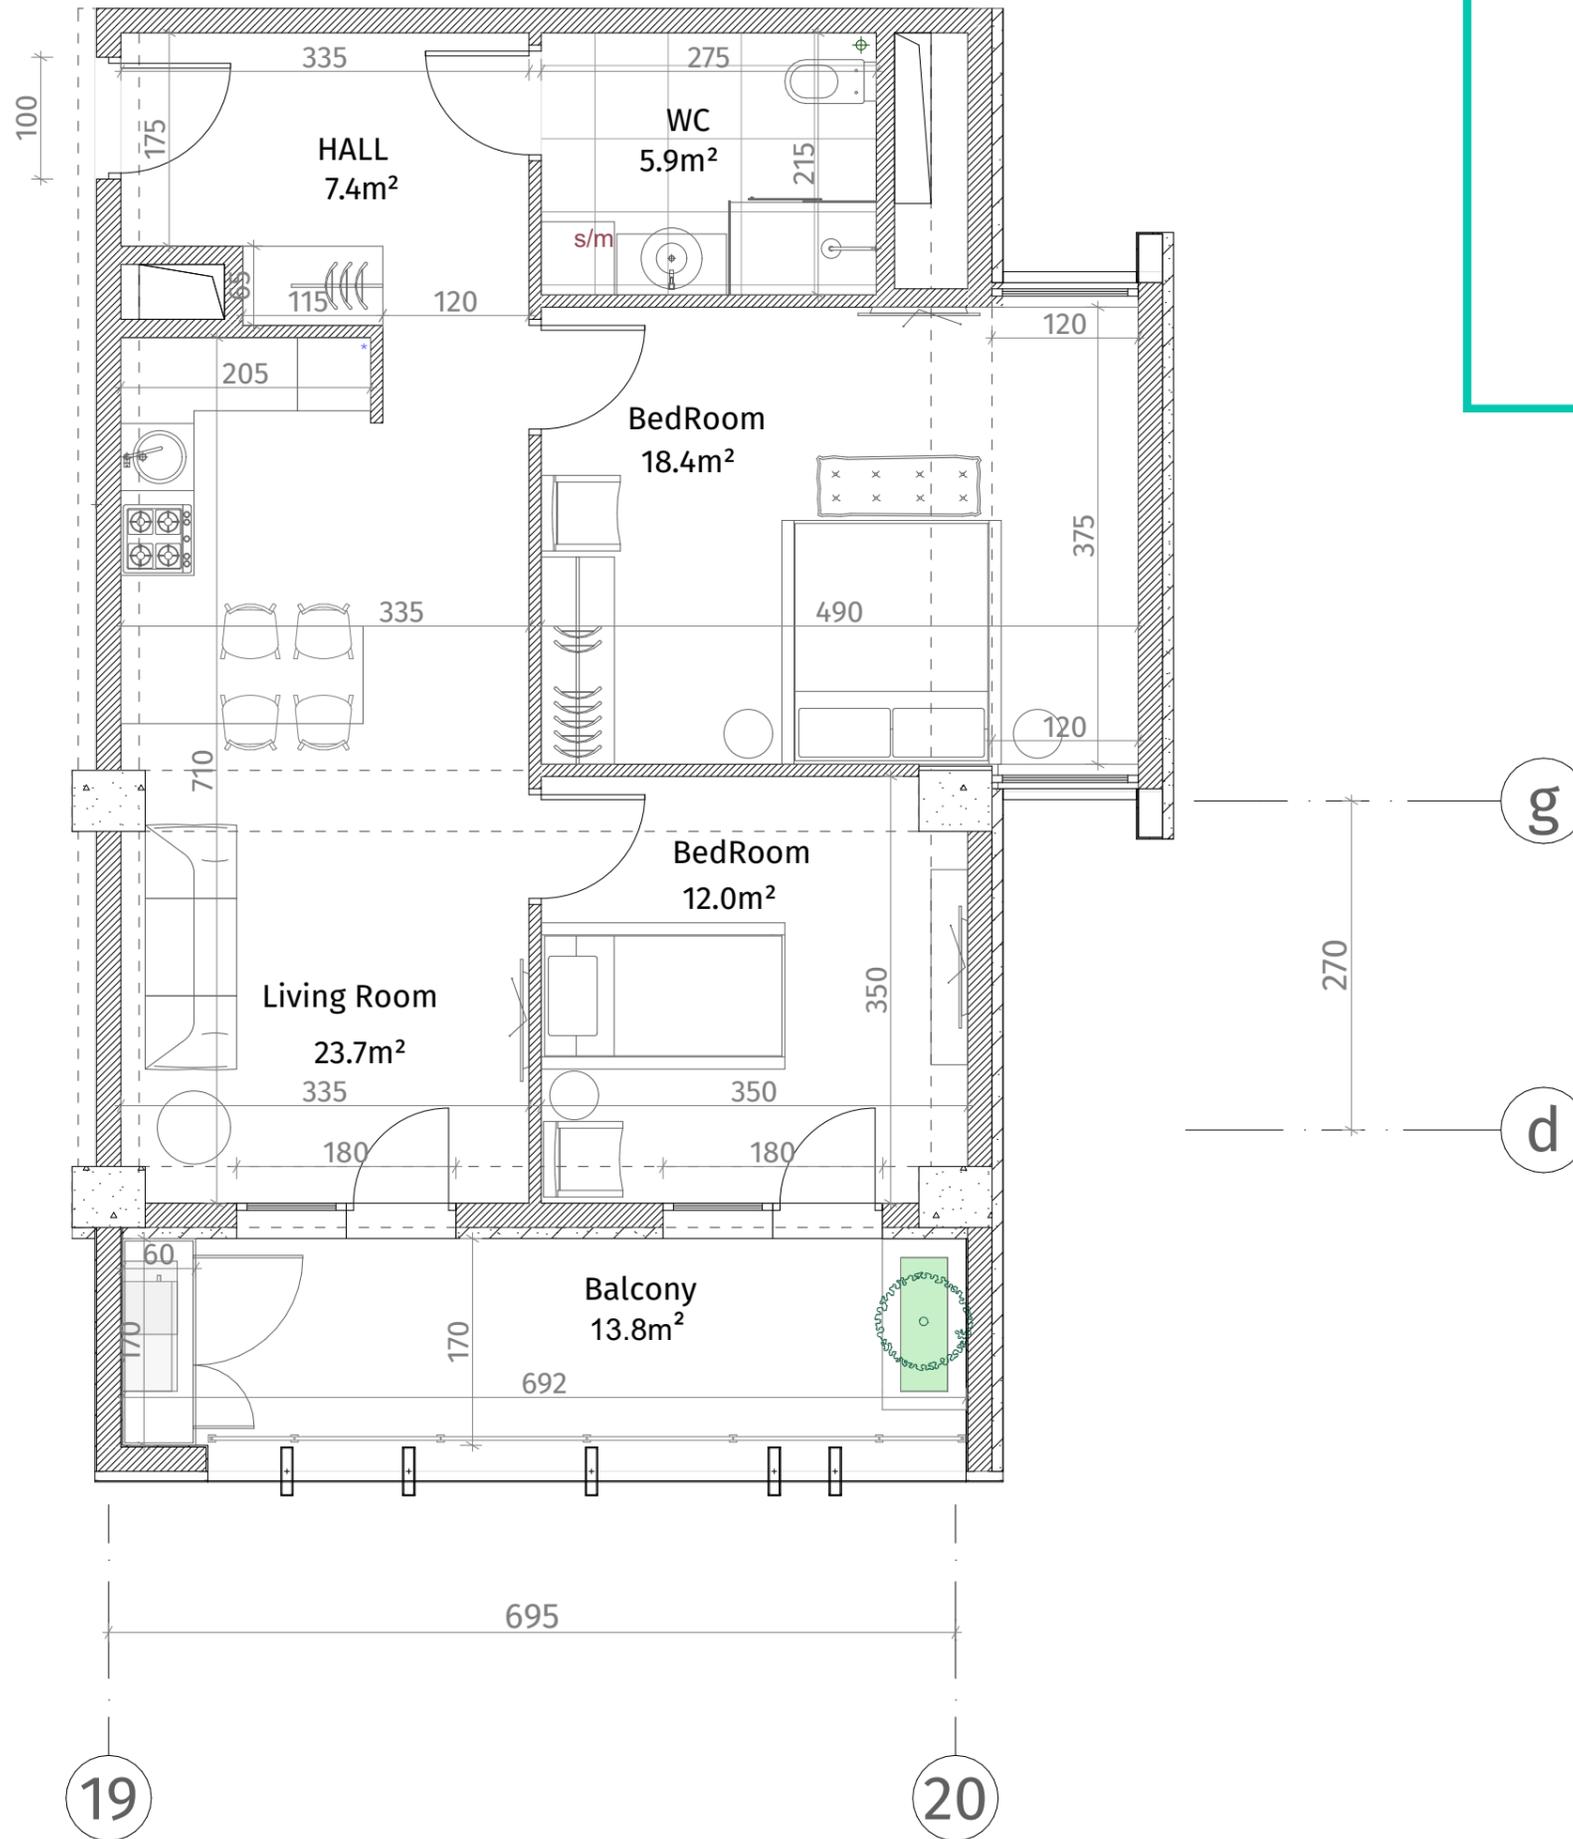

ისანი პარკი
ბლოკი B
სართული 23
ბინა #306
69.1+13.8=82.9

ექსპლიკაცია	
	რკინა-ბეტონი (კოლონა, ღიაფარავა)
	ბლოკის კედელი (100-150-200 მმ)
	რიგელი (500-500 მმ)
	ფანჯრის აღნიშვნა
	თაბაშირ-მუყაოს ფილა
	ღარიბი კარის ხაზი
ჯანსაღი სივრცე	
მოქმედი ნაბაიდან ჯანსაღი: 2.85 მ.	
მოქმედი ნაბაიდან რიგულად: 2.55 მ.	

