




**თეთრი
კვანახი**

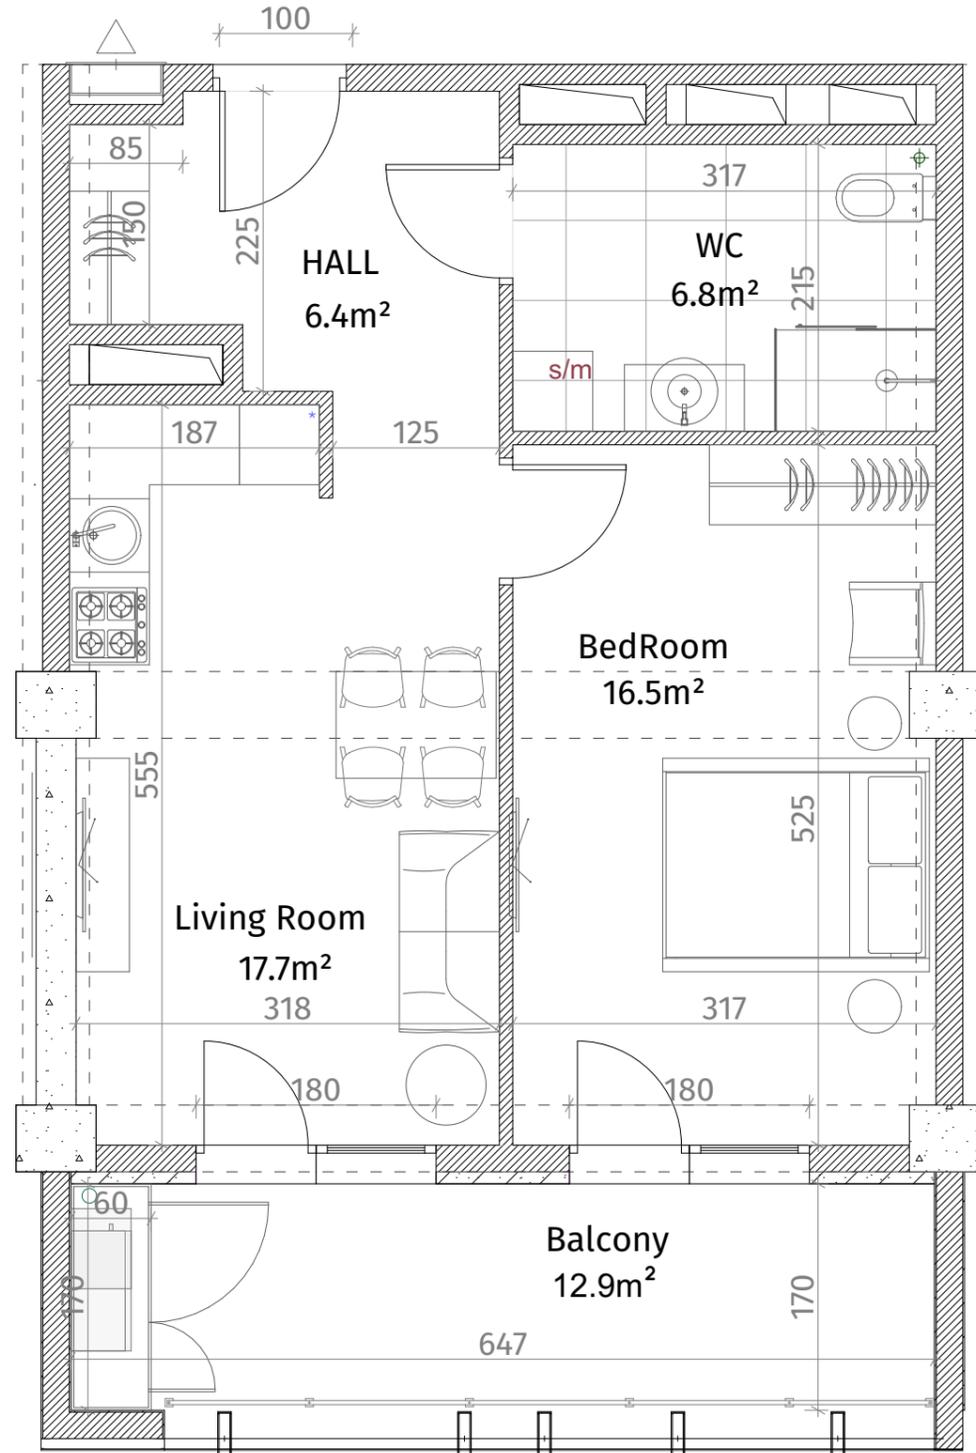

ს

270

d

670

18

19

ისანი პარკი

ბლოკი B

სართული 23

ბინა #307

48.6+12.9=61.5

ექსპლიკაცია	
	რაინა-ბაბონი (კოლონა, ტიფრაგა)
	ბლოკის კედელი (100-150-200 მმ)
	რიგული (500-500 მმ)
	მახის აღნიშვნა
	თაბაშირ-მუკოს ფილა
	დაკორაბილი კანელი
ჭარის სიმაღლა	
მოჭიმული იახაიდან ჯარამდე: 2.85 მ.	
მოჭიმული იახაიდან რიგულამდე: 2.55 მ.	

