

**თეთრი  
კვანახი**


ისანი პარკი

ბლოკი B

სართული 23

ბინა #310

49.6+12.9=62.5

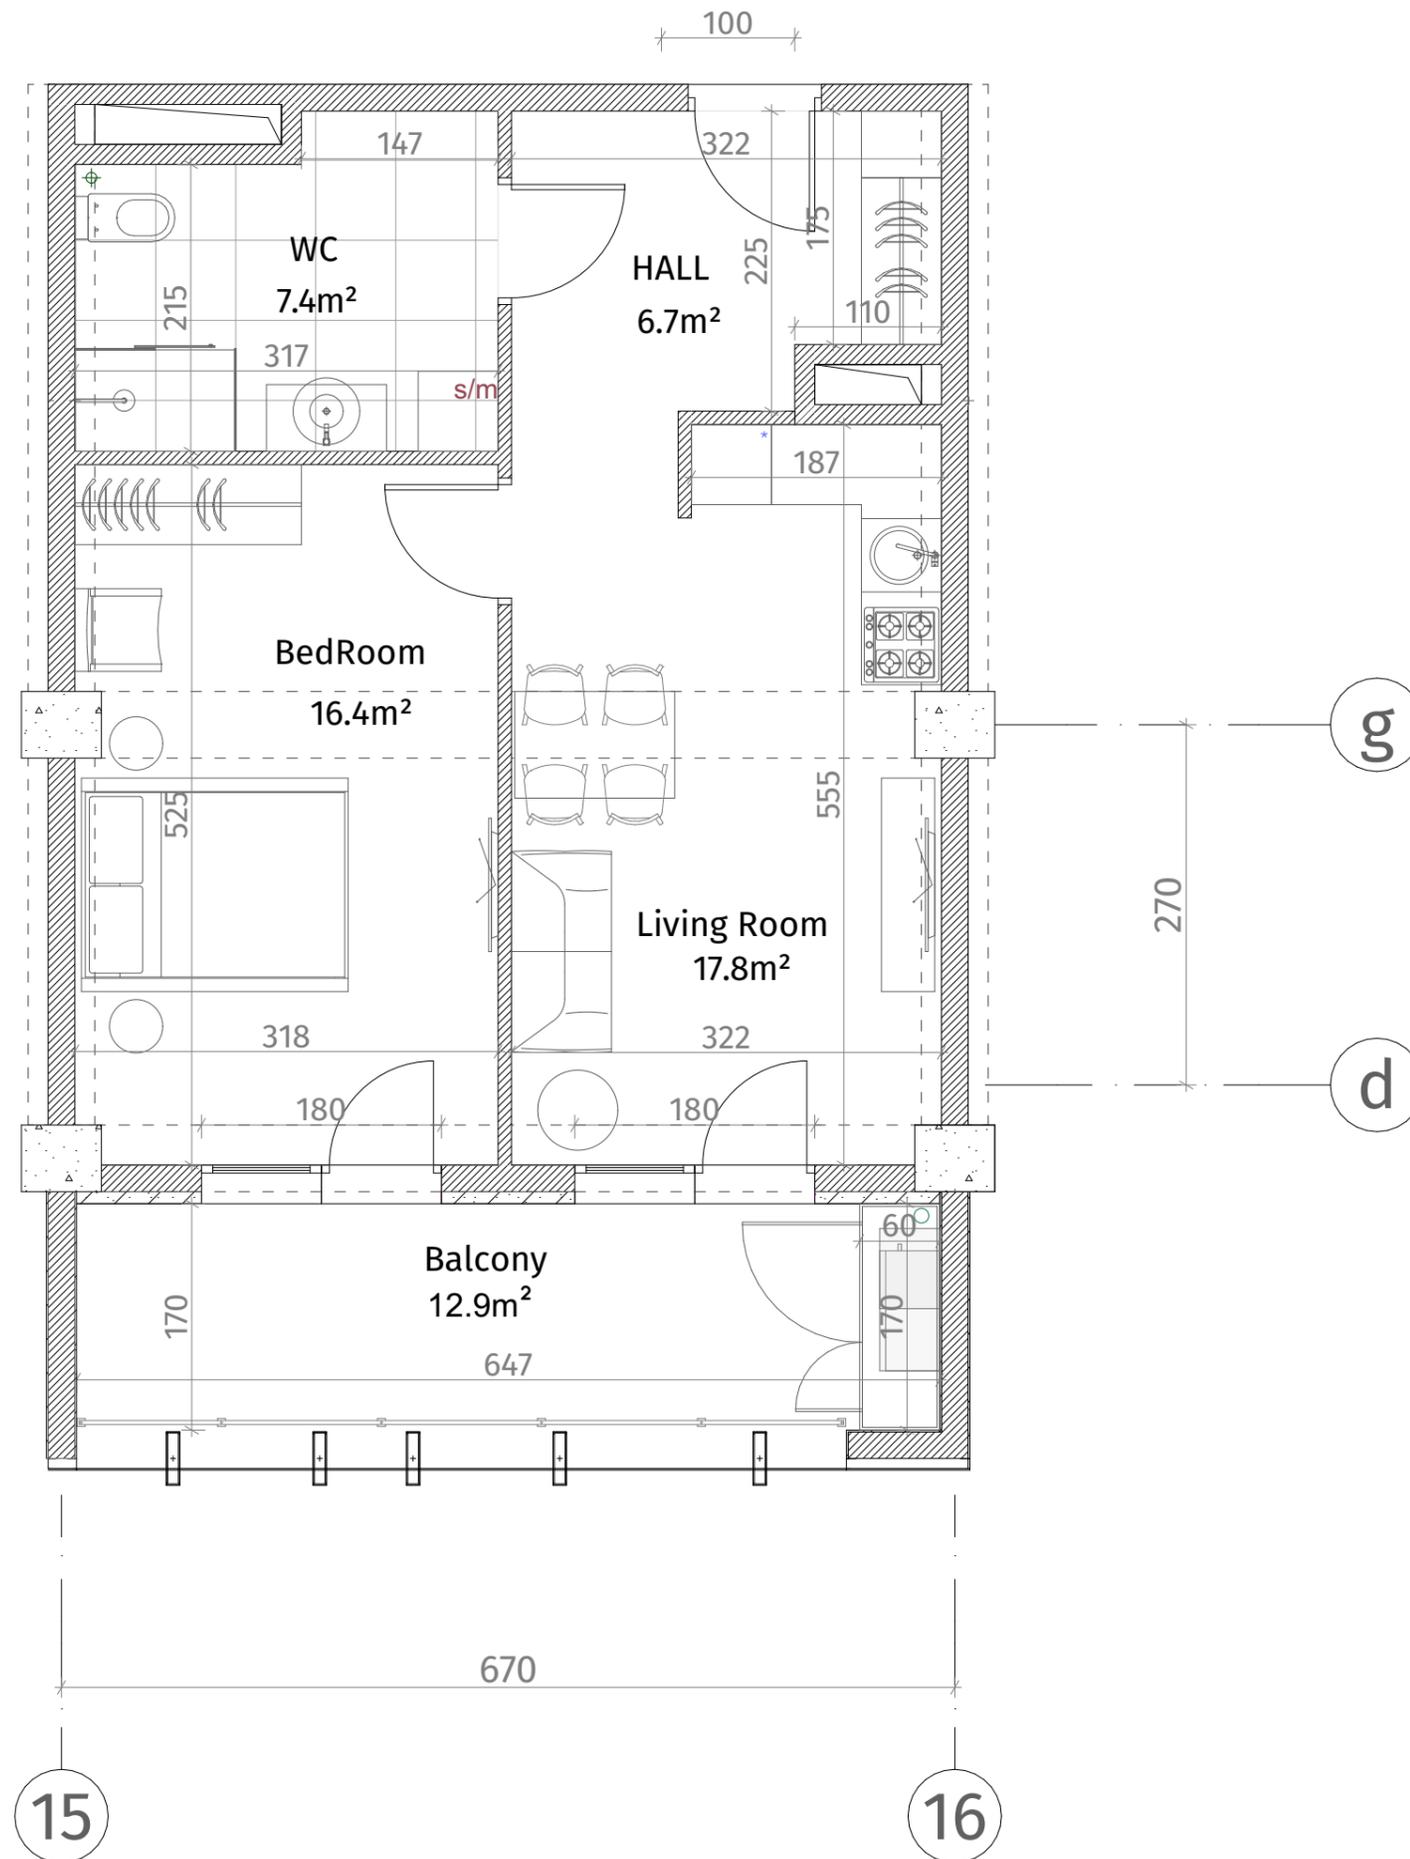

აქსელერაცია	
	რკინა-ბეტონი (კოლონა, დიფრაგმა)
	ბლოკის კედელი (100-150-200 მმ)
	რიგული (500-500 მმ)
	მუხრის აღმნიშვნელი
	თავაზირ-მუყაუს ფილა
	დაკორაბიული პანელი
ჭარის სიმბოლო	
მოჭიმული იბრაიდან ჭარამდე: 2.85 მ.	
მოჭიმული იბრაიდან რიგულამდე: 2.55 მ.	

