




**თეთრი  
კვანახი**

ისანი პარკი

ბლოკი B

სართული 23

ბინა #311  
48.9+12.9=61.8

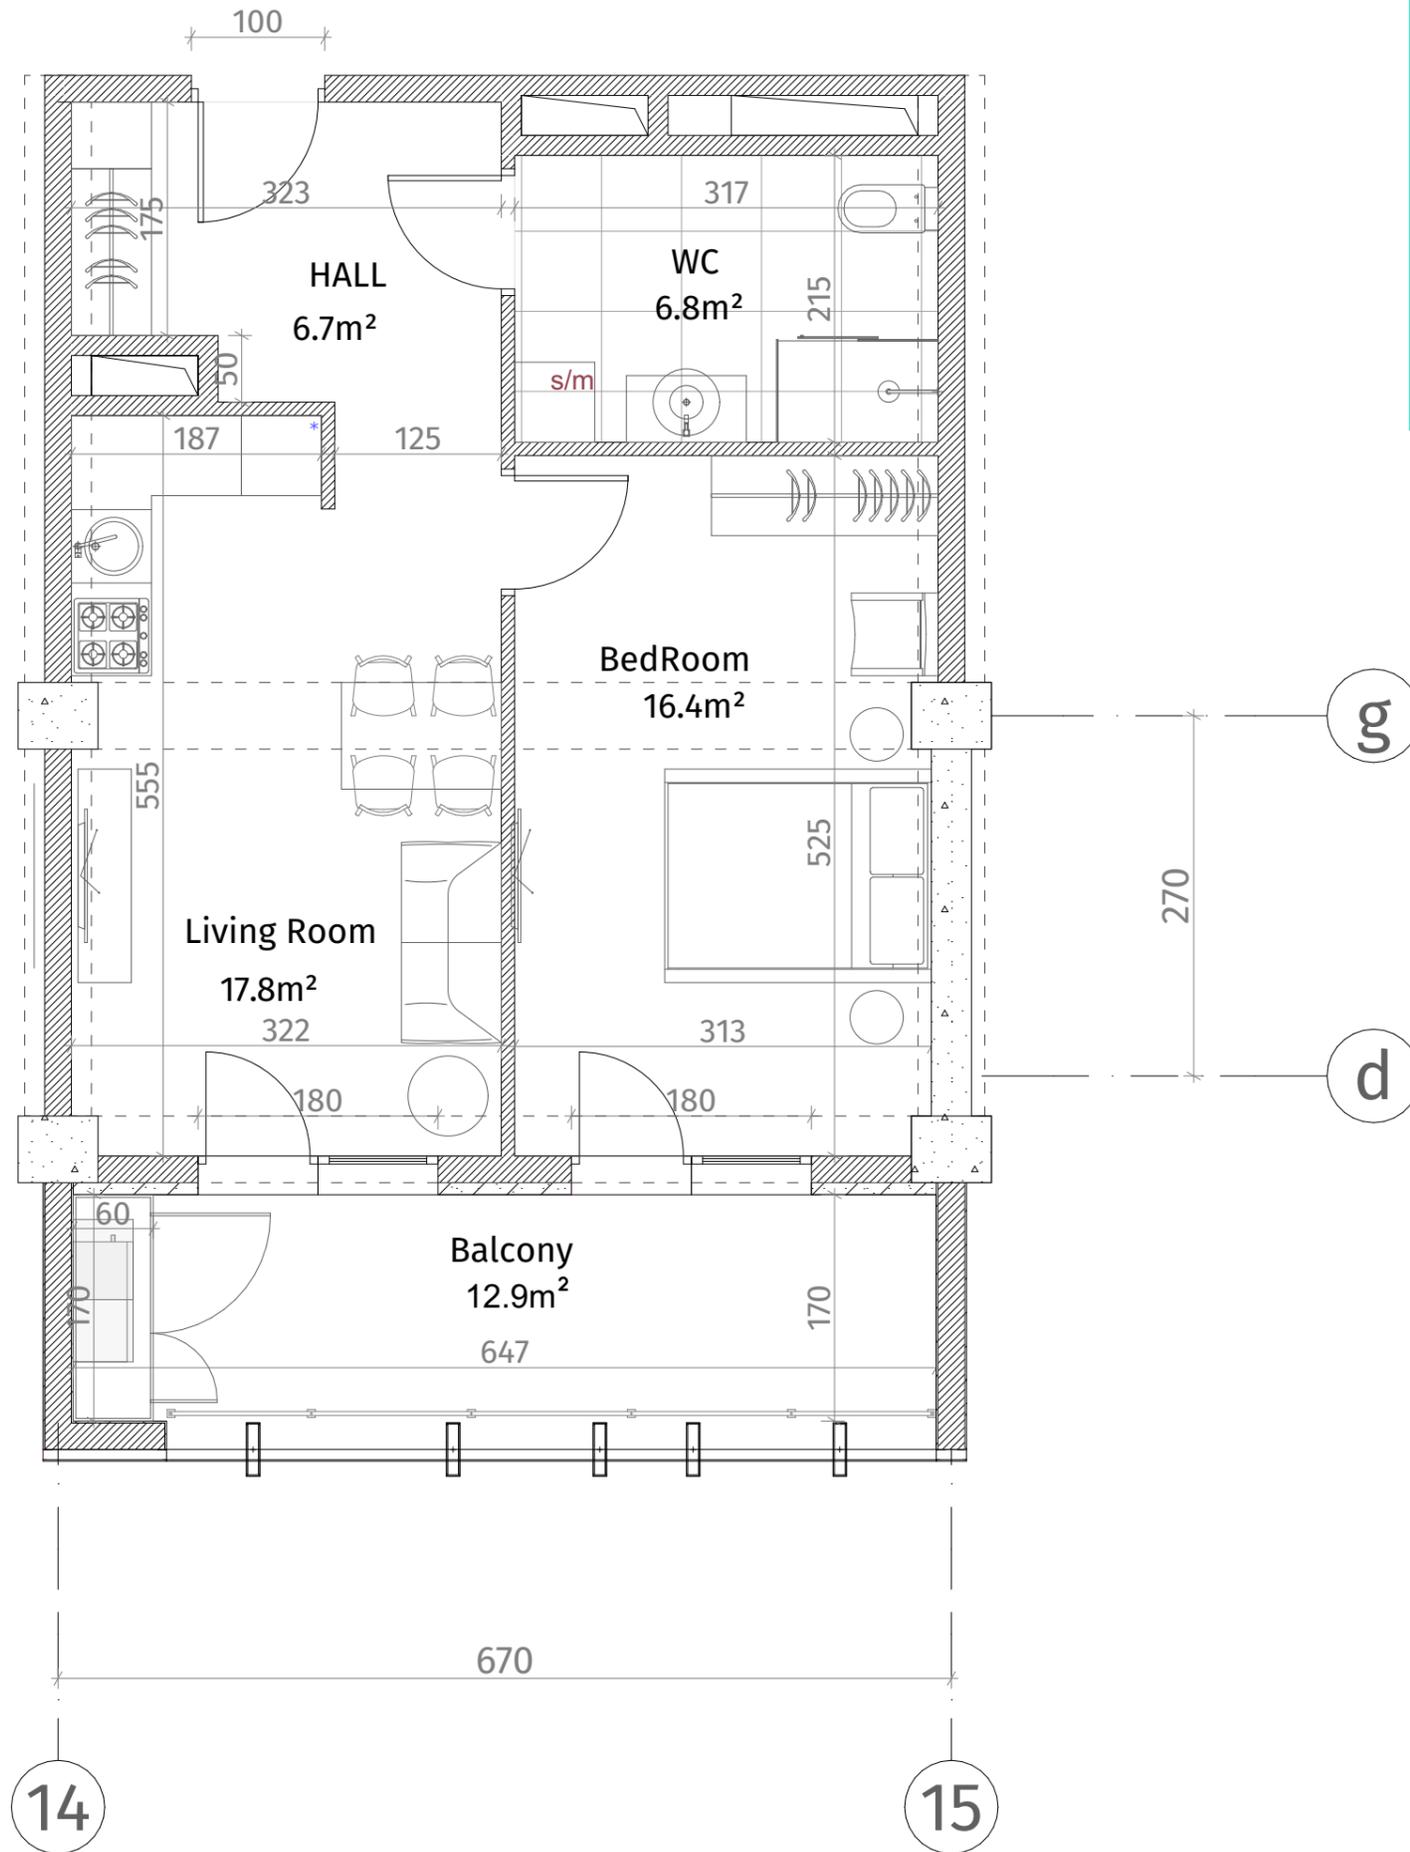

აქსელერაცია	
	რკინა-ბეტონი (კოლონა, დიფრაგმა)
	ბლოკის კედელი (100-150-200 მმ)
	რიგული (500-500 მმ)
	მუხის აღმნიშვნელი
	თავაზირ-მუყაოს ფილა
	დამკრებიანი ხანელი
ჰარის სიმაღლე	
მოჭიმული იბაიდან ჰარამდე: 2.85 მ.	
მოჭიმული იბაიდან რიგულამდე: 2.55 მ.	

