





**თეთრი  
კვანახი**

ისანი პარკი

ბლოკი B

სართული 23

ბინა #312  
48.9+12.9=61.8

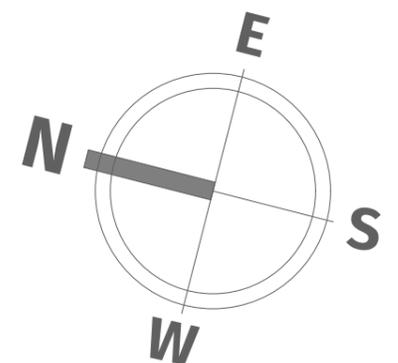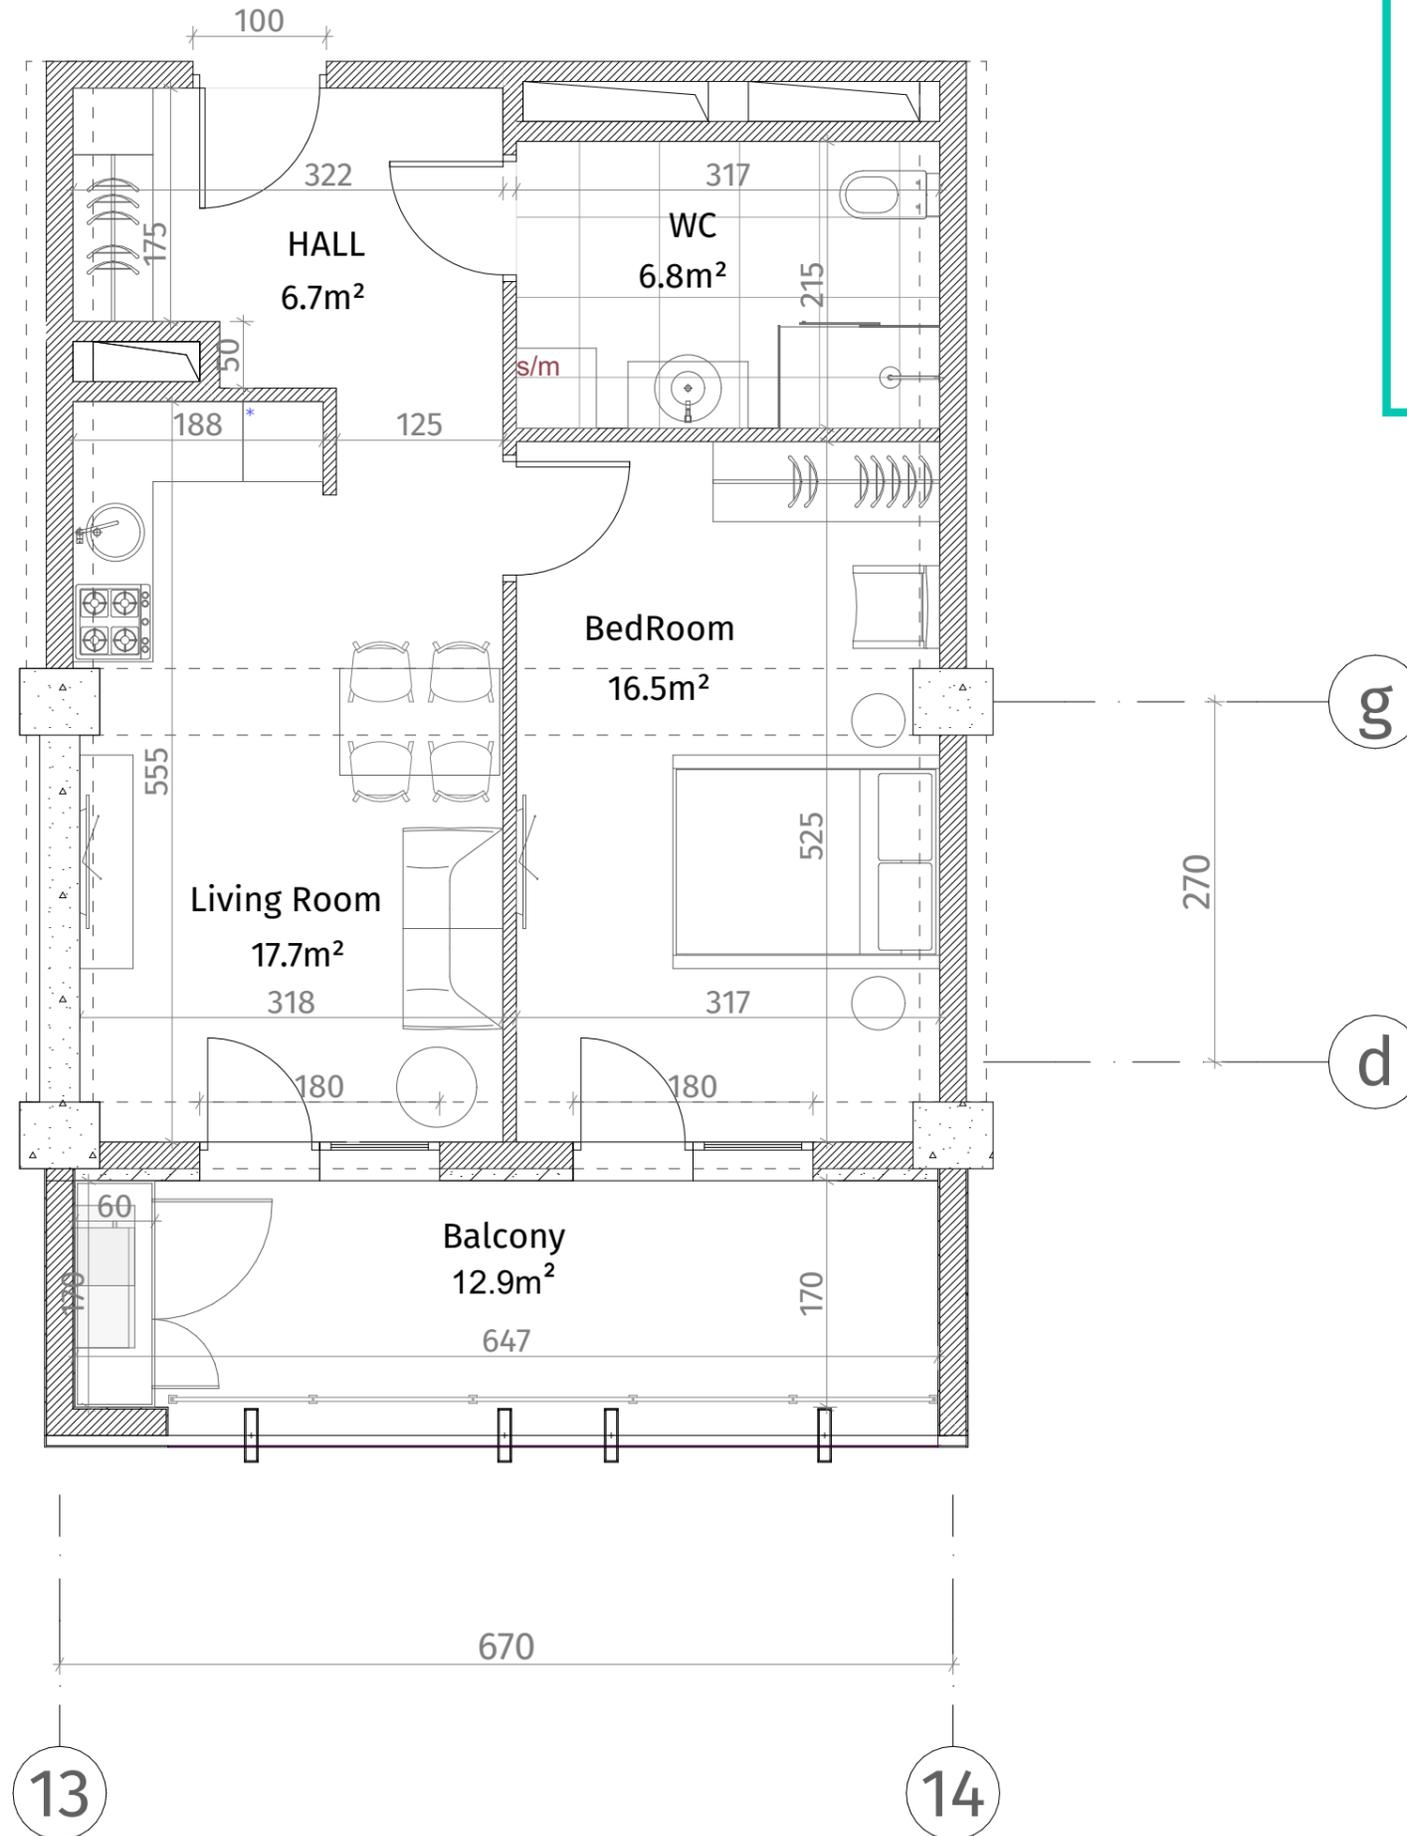

ექსპლიკაცია	
	კაბინა-ბატონი (კოლონა, დიაფრაგმა)
	ბლოკის კედელი (100-150-200 მმ)
	კიბედი (500-500 მმ)
	მუხრის აღმნიშვნელი
	თაბაშირ-მუყაუს ფილა
	დეკორატიული პანელი
ჭარის სიმაღლე	
მოჭიმული იატაკიდან ჯერამდე: 2.85 მ.	
მოჭიმული იატაკიდან კიბელაზე: 2.55 მ.	