



**თეთრი  
კვანახი**



ისანი პარკი

ბლოკი B

სართული 23

ბინა #313

48.8+12.9=61.7

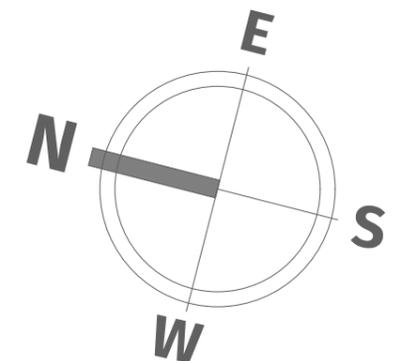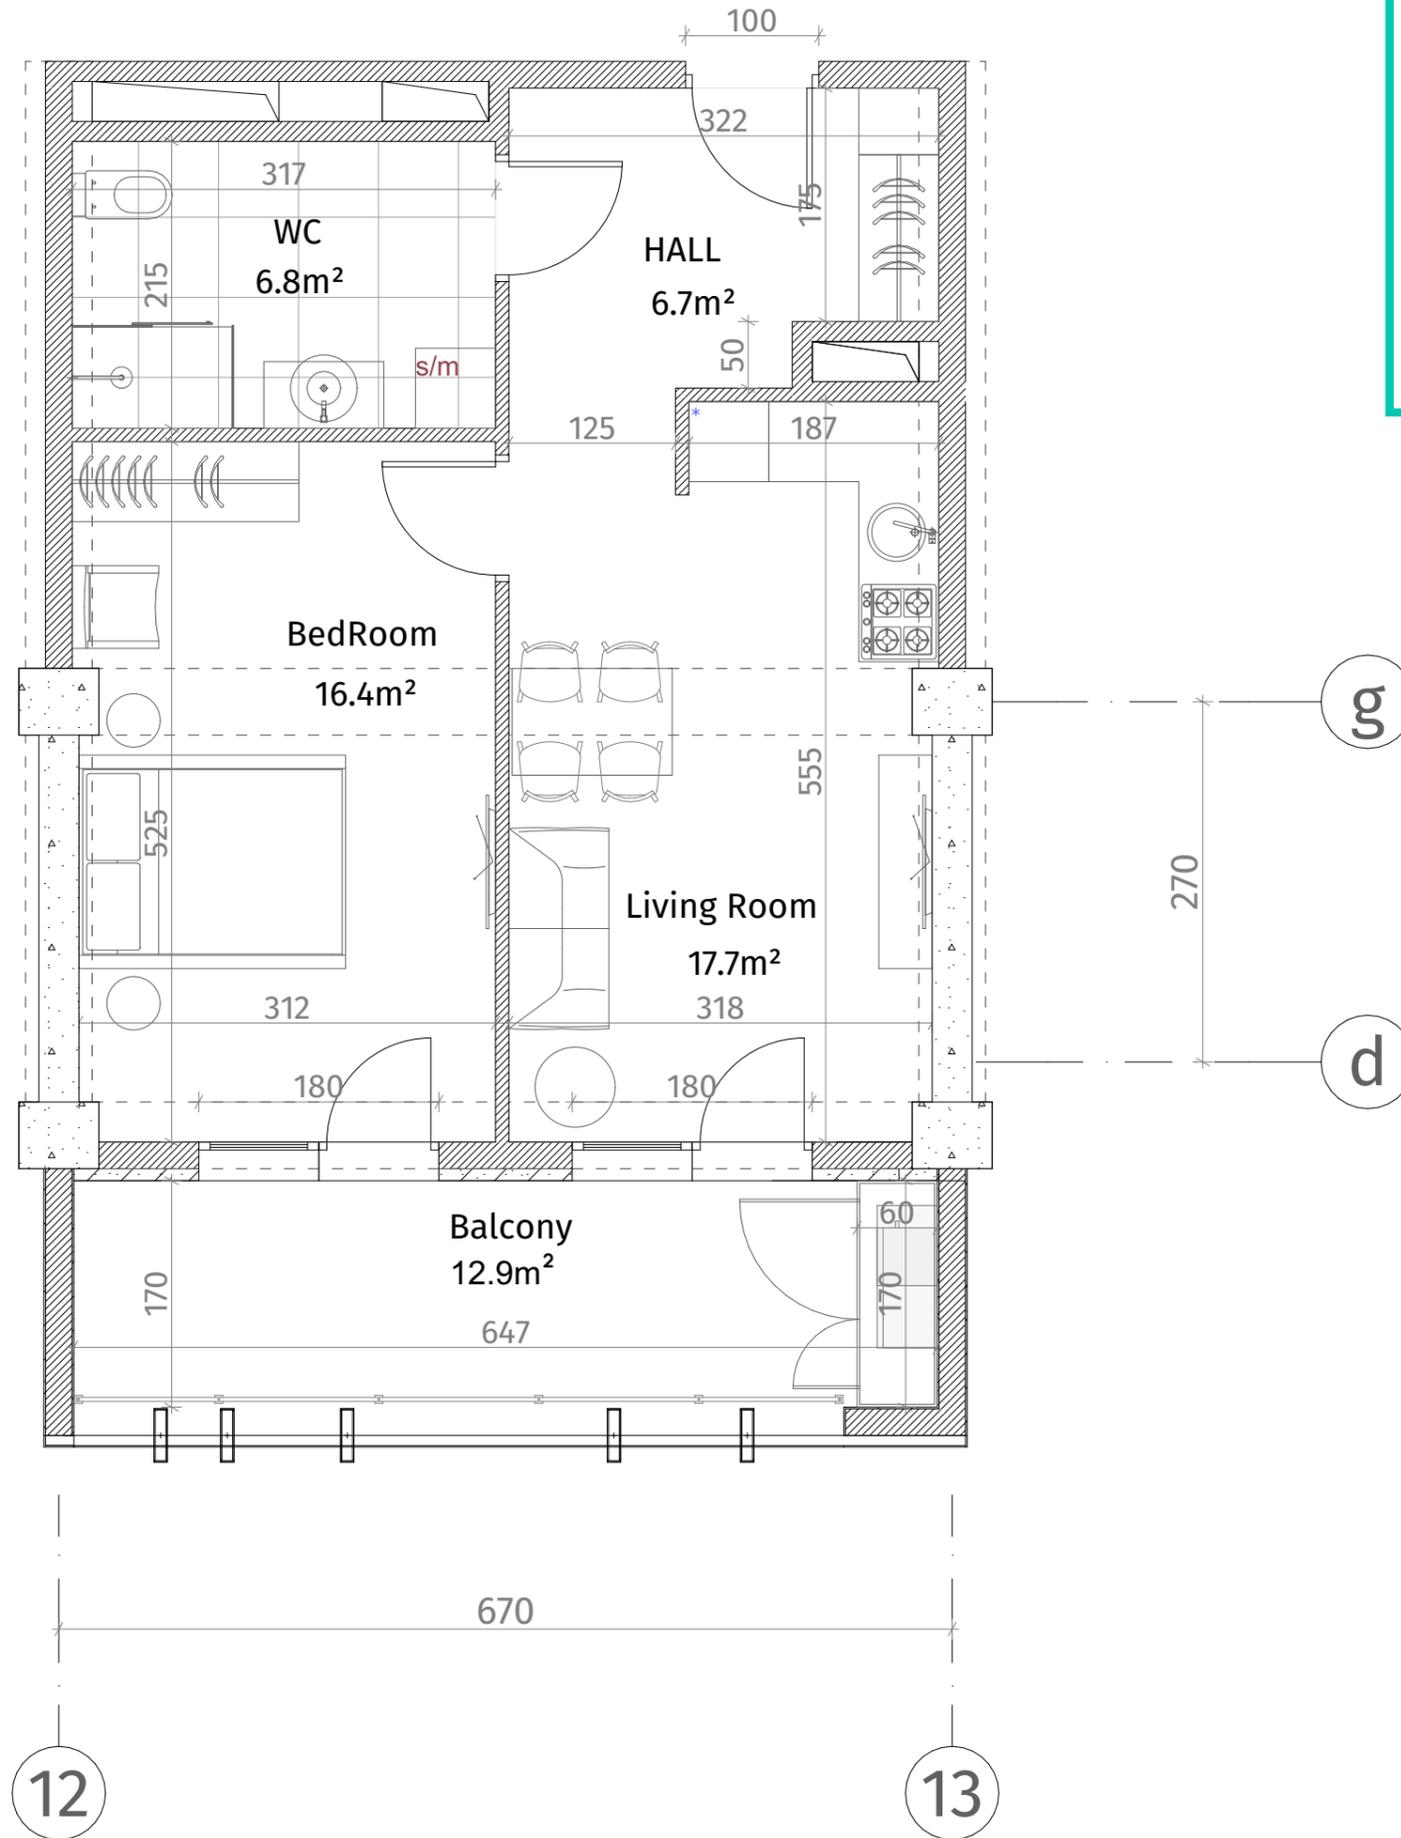

| ექსპლიკაცია                          |                                  |
|--------------------------------------|----------------------------------|
|                                      | რკინა-ბეტონი (სტოლონა, დიფრაგმა) |
|                                      | ბლოკის კედელი (100-150-200 მმ)   |
|                                      | რიგული (500-500 მმ)              |
|                                      | მუხის აღმნიშვნელი                |
|                                      | თავაზირ-მუყაოს ფილა              |
|                                      | დუქორბიული ჰანელი                |
| ჰარის სიმაღლე                        |                                  |
| მოჭიმული იბრაიდან ჰარამდე: 2.85 მ.   |                                  |
| მოჭიმული იბრაიდან რიგულამდე: 2.55 მ. |                                  |