




**თეთრი  
კვანახი**

ისანი პარკი  
ბლოკი B  
სართული 23  
ბინა #318  
53.8+12.9=66.7

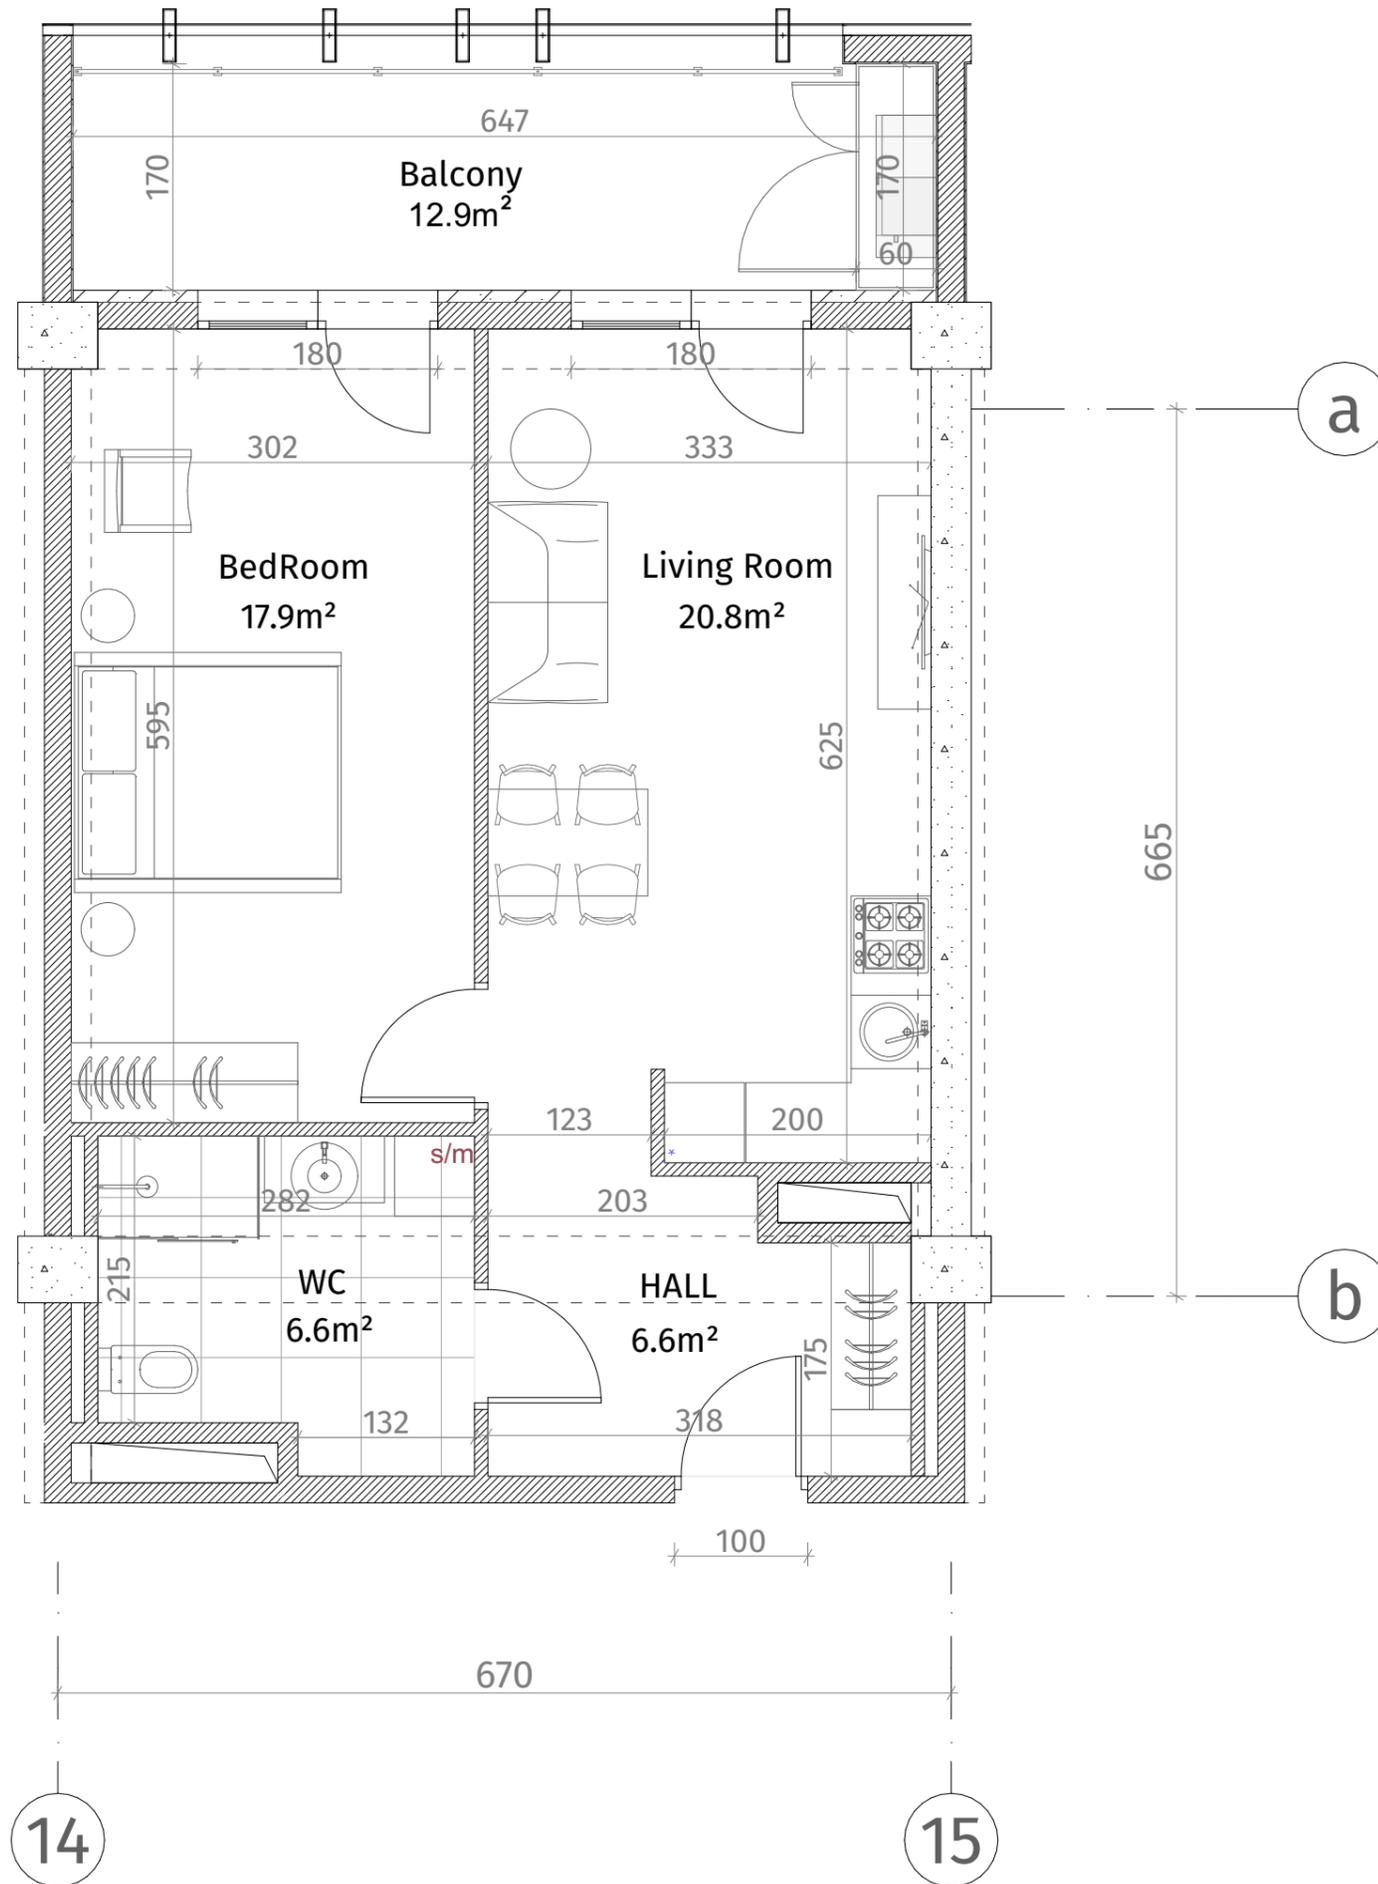

ექსპლიკაცია	
	კოლონა-ბაზონი (კოლონა, დიაფრაგმა)
	ბალკონის კედელი (100-150-200 მმ)
	რიგული (500-500 მმ)
	შახის აღმნიშვნელი
	თაბაშირ-მუყაოს ფილა
	დამკორაბიელი ჰანელი
ჰარის სიმაღლე	
მოჭიმული იატაკიდან ჰარამდე: 2.85 მ.	
მოჭიმული იატაკიდან რიგულამდე: 2.55 მ.	

