



**თეთრი
კვანახი**


ისანი პარკი

ბლოკი B

სართული 23

ბინა #319

53.2+12.9=66.1

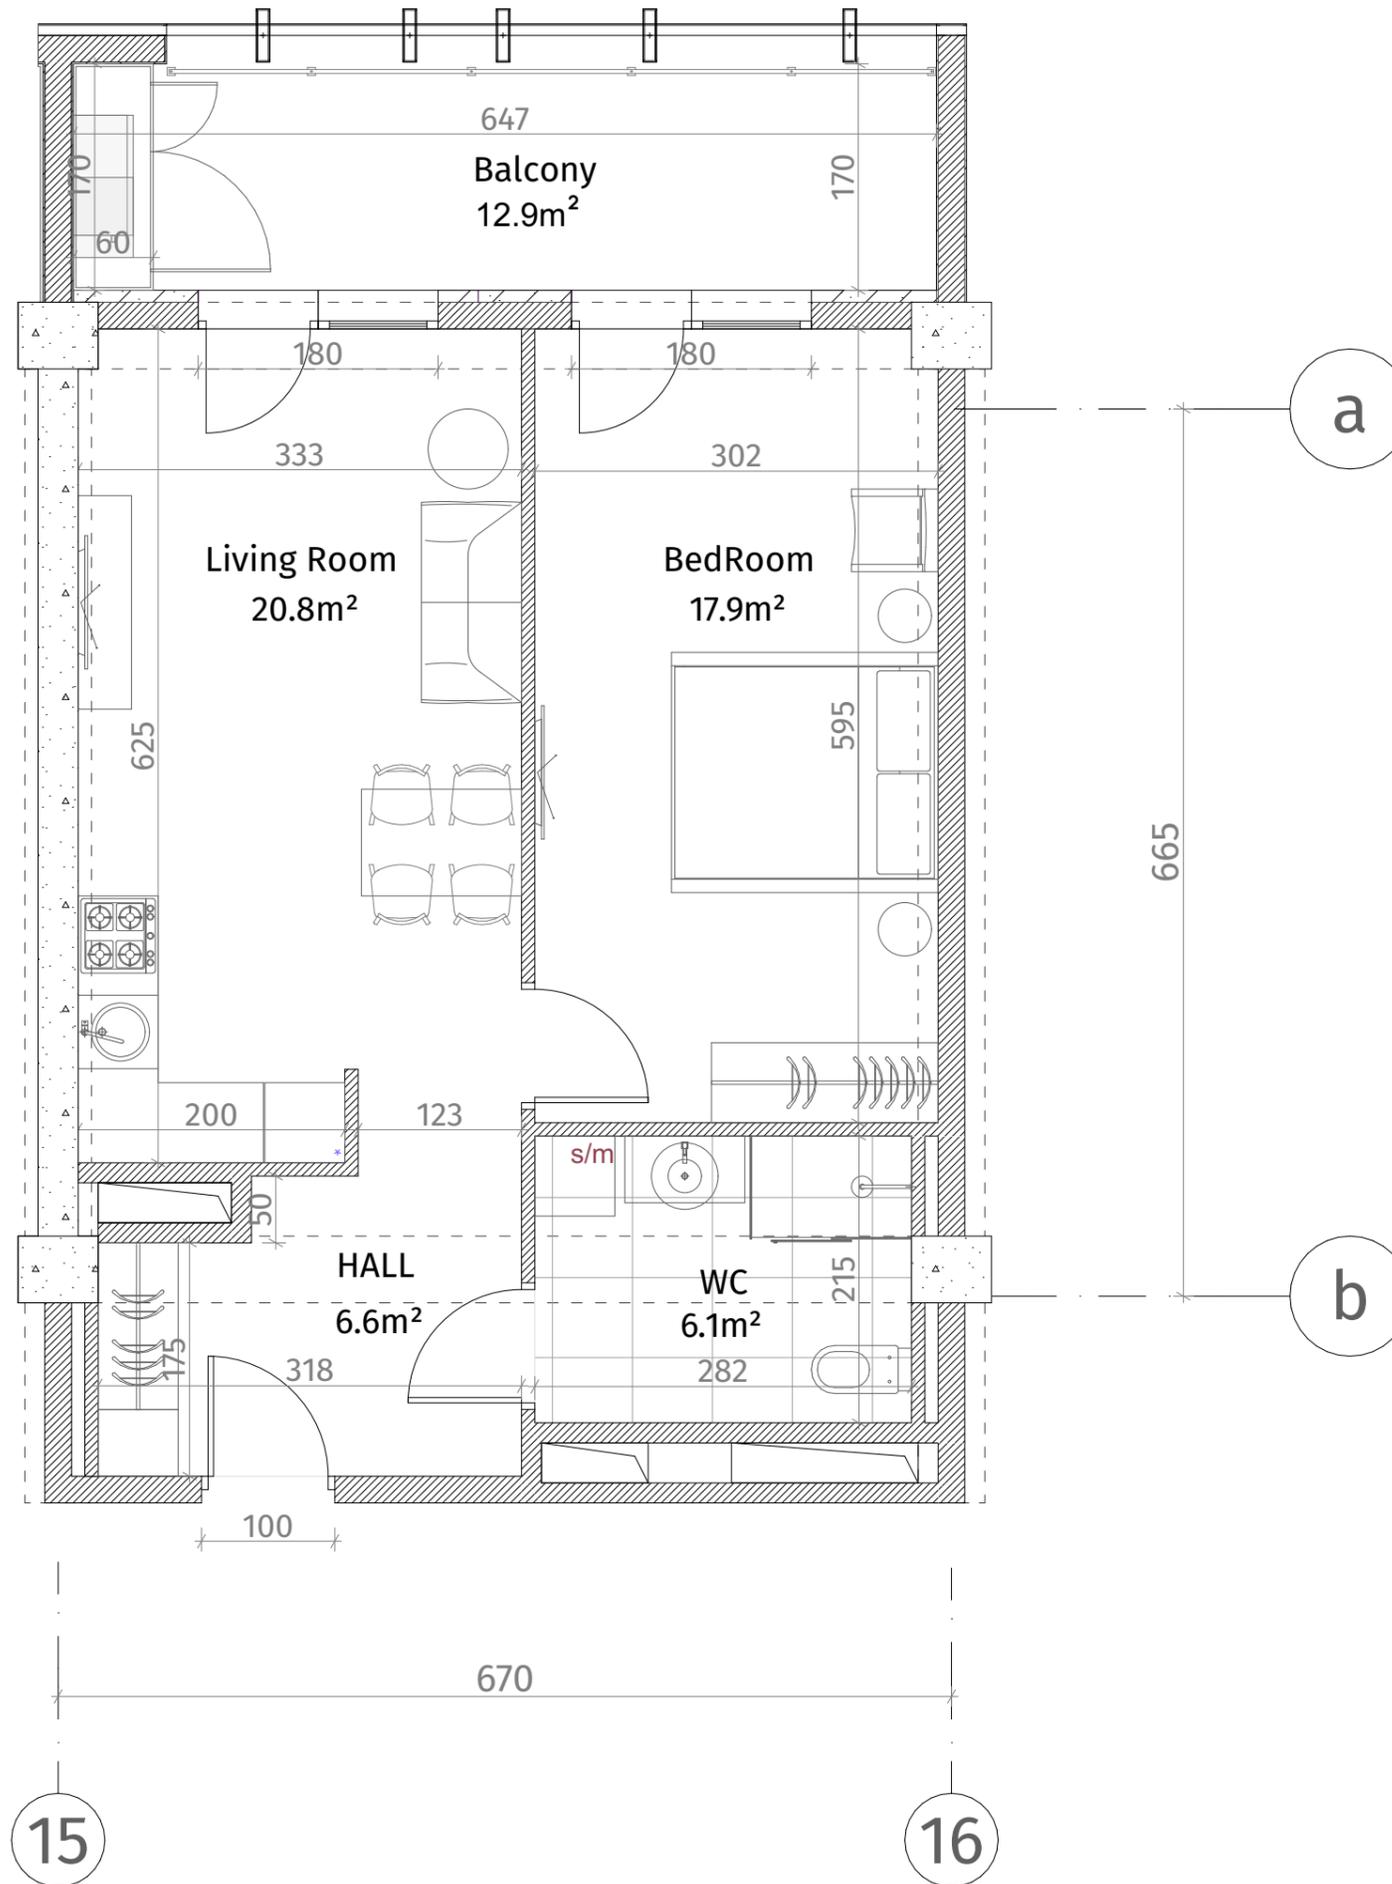

ექსპლიკაცია	
	კონსტრუქციის ელემენტი (კოლონა, დიფრაქტორი)
	ბლოკის კედელი (100-150-200 მმ)
	კარგალი (500-500 მმ)
	ბაზის აღნიშვნა
	თავბირ-მუყაოს ფილა
	დამკრებილი ხანძარი
ჯანსაღი სივრცე	
მოჭიმული იატაკიდან ჰარამდე: 2.85 მ.	
მოჭიმული იატაკიდან კარგალამდე: 2.55 მ.	

