


**თეთრი
კვანახი**

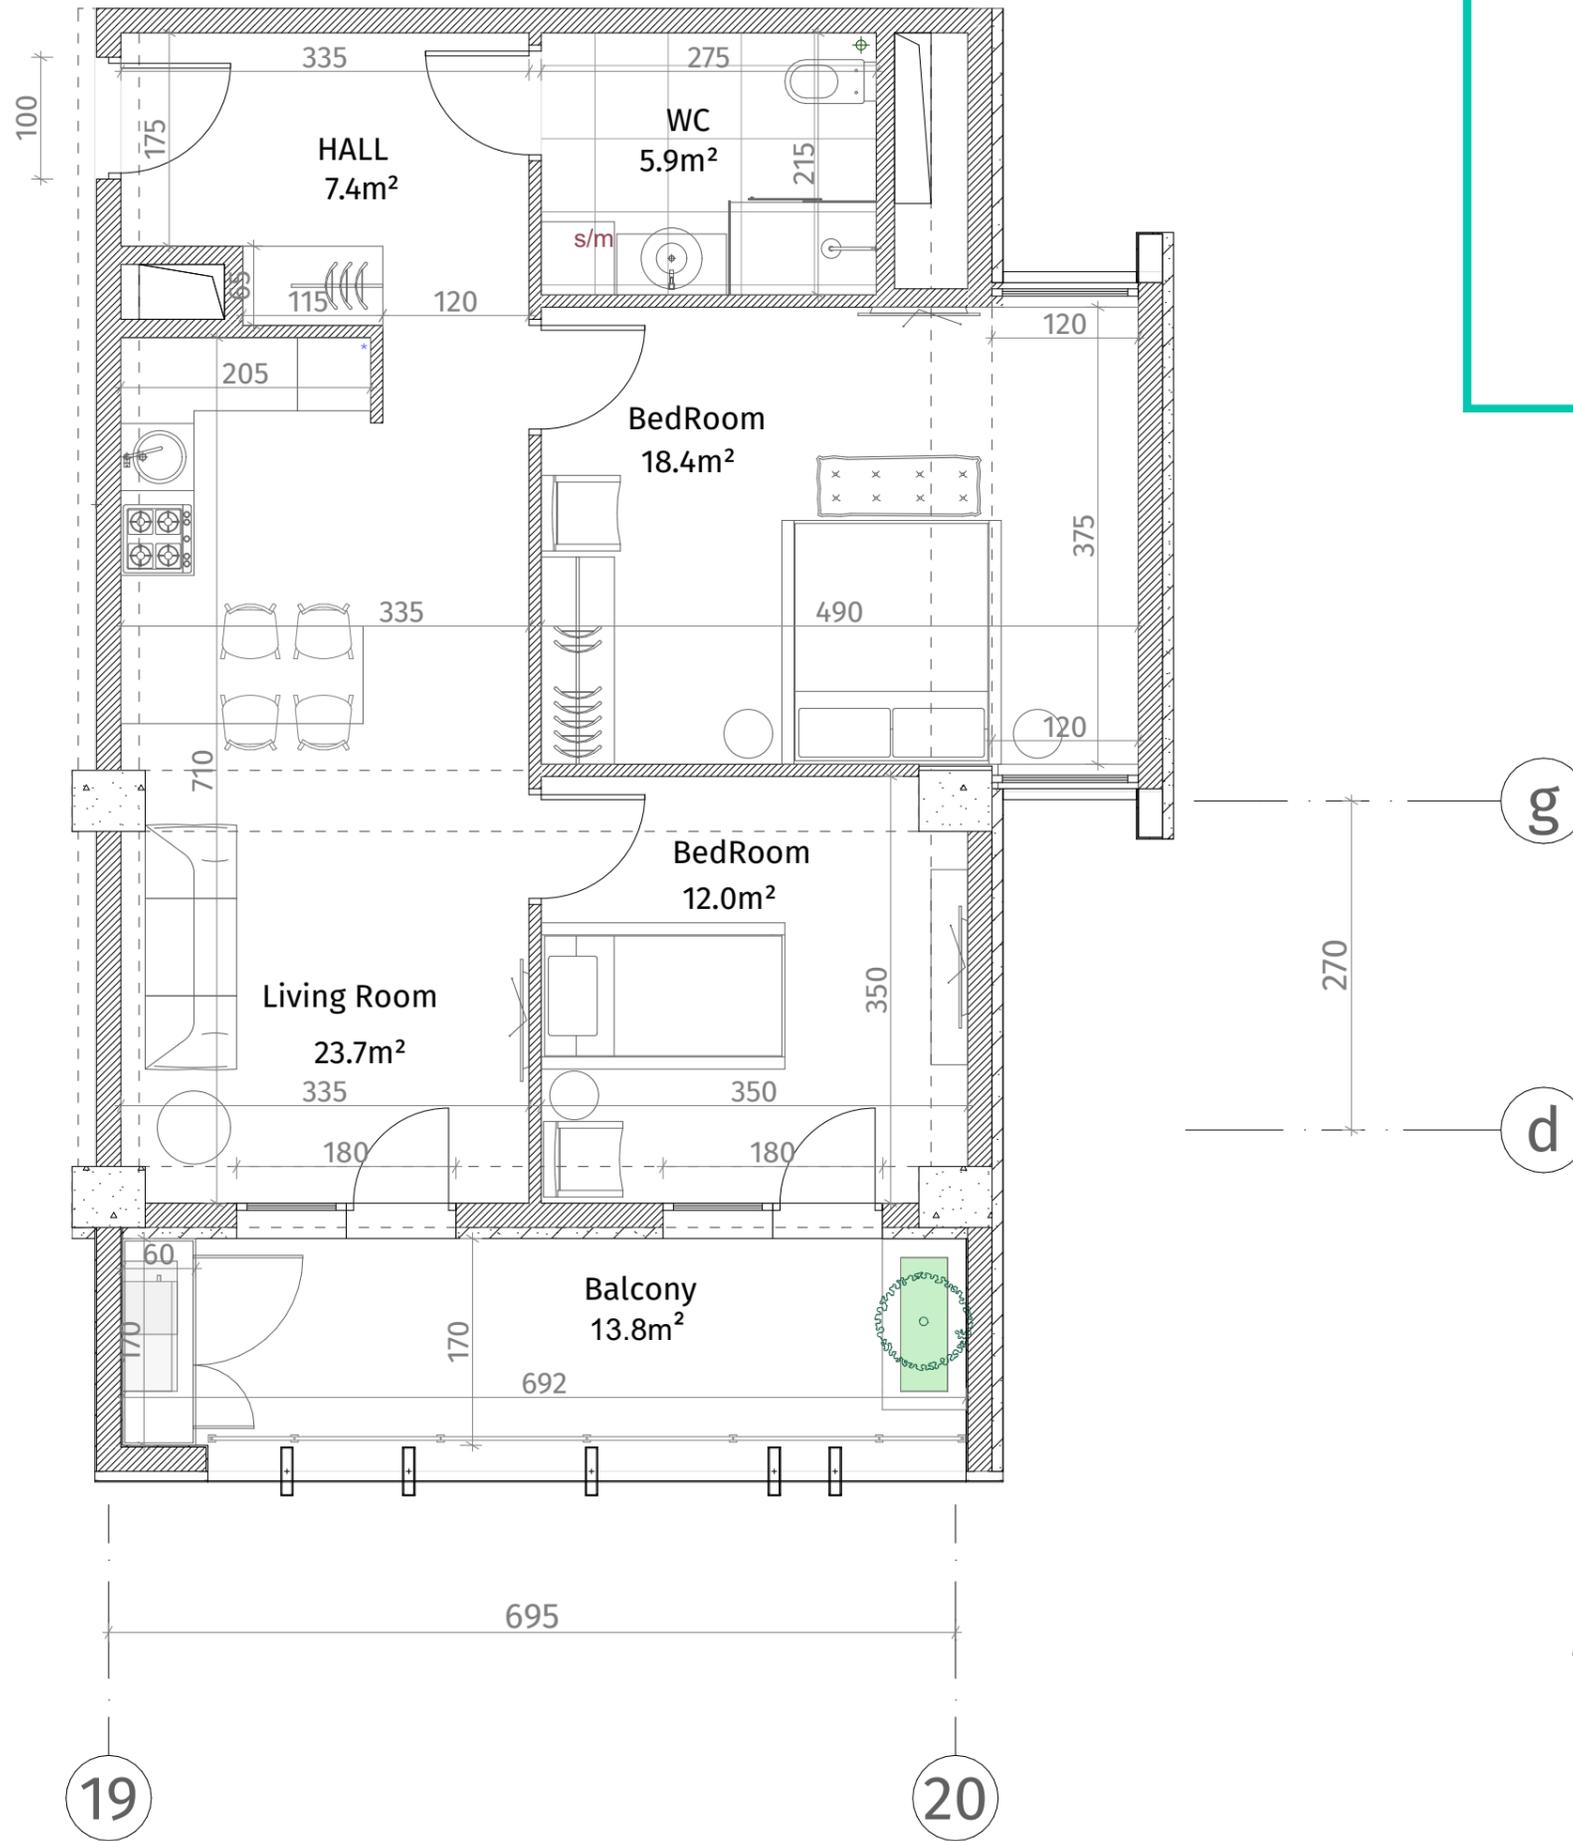

ისანი პარკი
ბლოკი B
სართული 24
ბინა #322
69.1+13.8=82.9

ექსპლიკაცია	
	რკინა-ბეტონი (კოლონა, ღიაფარავა)
	ბლოკის კედელი (100-150-200 მმ)
	რიგელი (500-500 მმ)
	ფანჯრის აღნიშვნა
	თაბაშირ-მუყაოს ფილა
	ღარიანი კარის ფილა
ჯანსაღი სივრცე	
მოქმედი ნორმატივი: 2.85 მ.	
მოქმედი ნორმატივი: 2.55 მ.	

