

თეთრი
კვანძი


ისანი პარკი

ბლოკი B

სართული 24

ბინა #323

48.6+12.9=61.5

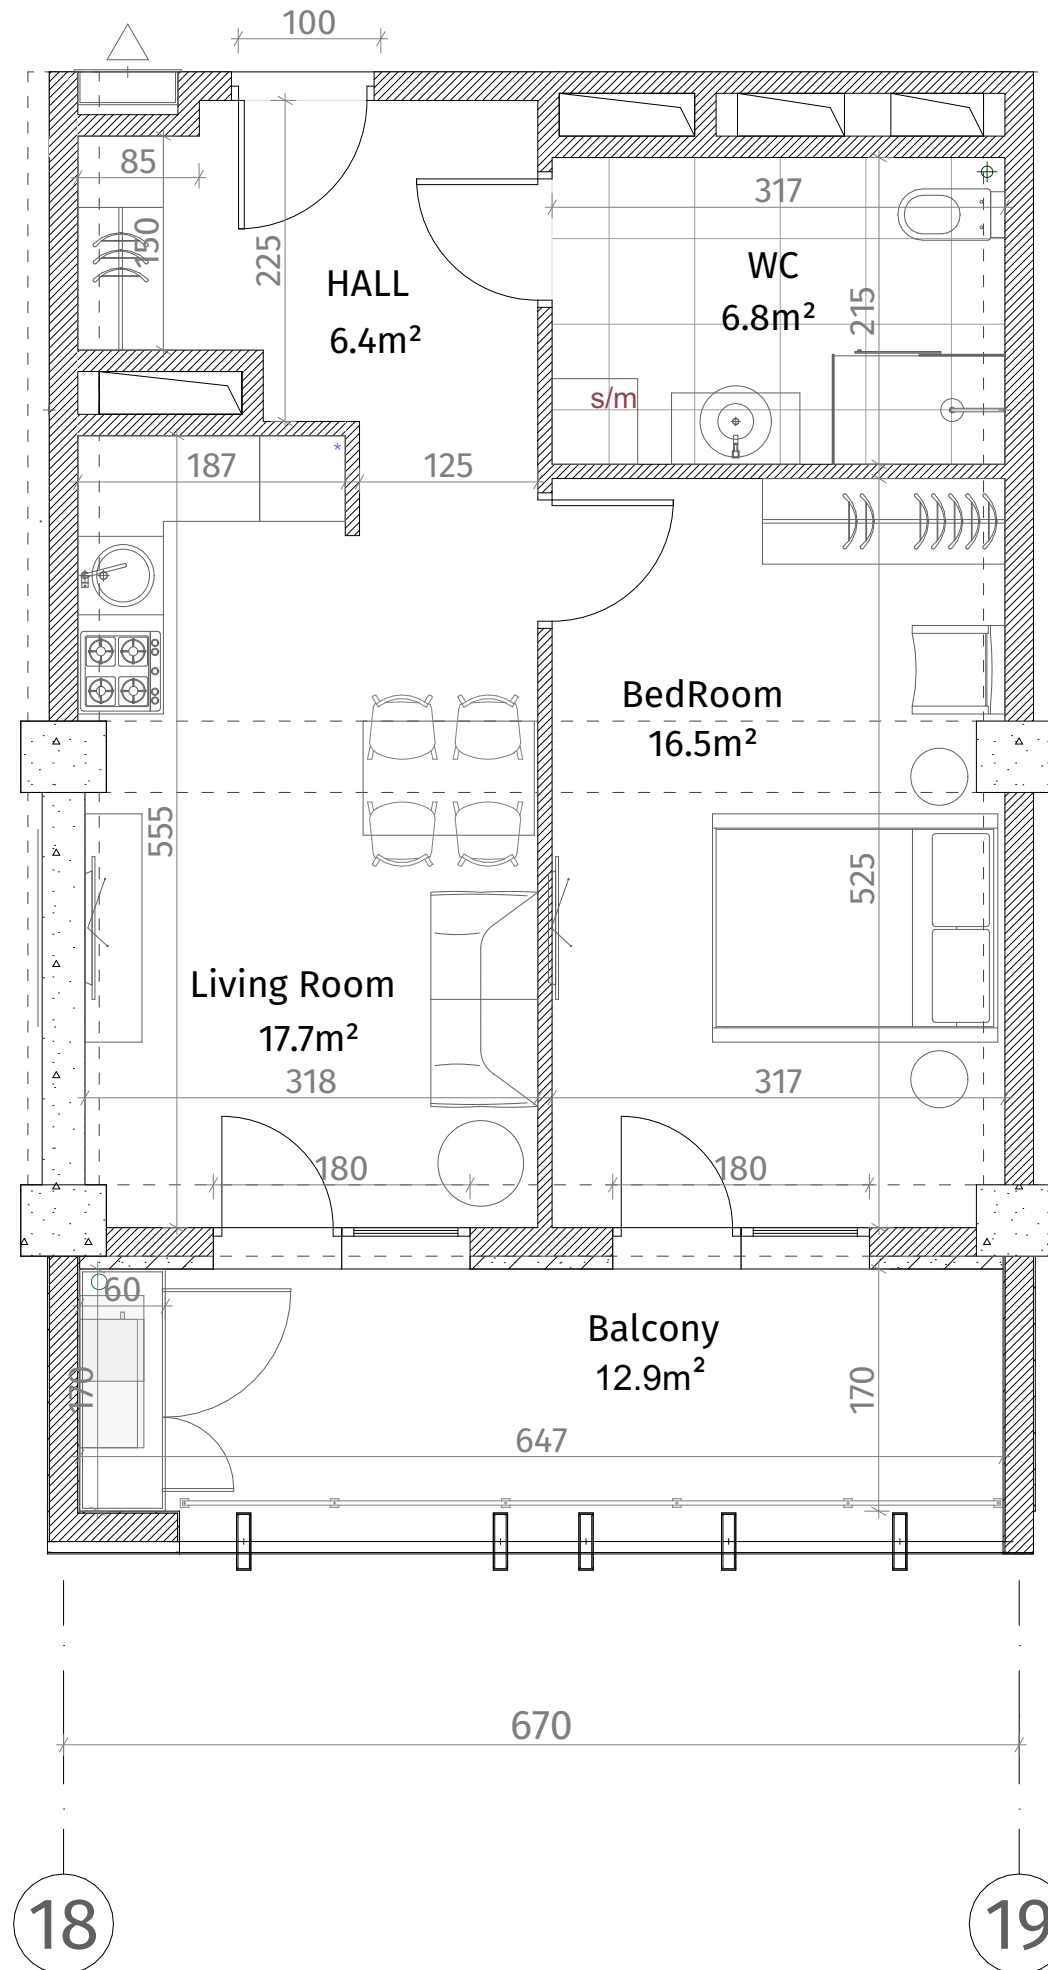

ქსკლინა	
	რკინა-ბეტონი (კოლონა, ღივრება)
	ბლოკის კედელი (100-150-200 მმ)
	რიგელი (500-500 მმ)
	მახის აღნიშვნა
	თაბაშირ-მუყაოს ფილა
	დაჯორბილი პანელი
ჭარის სიმაღლე	
მოჭიმული იატაკიდან ჭარამდე: 2.85 მ.	
მოჭიმული იატაკიდან რიგელამდე: 2.55 მ.	

