


**თეთრი
კვანძი**

ისანი პარკი

ბლოკი B

სართული 24

ბინა #324
48.8+12.9=61.7

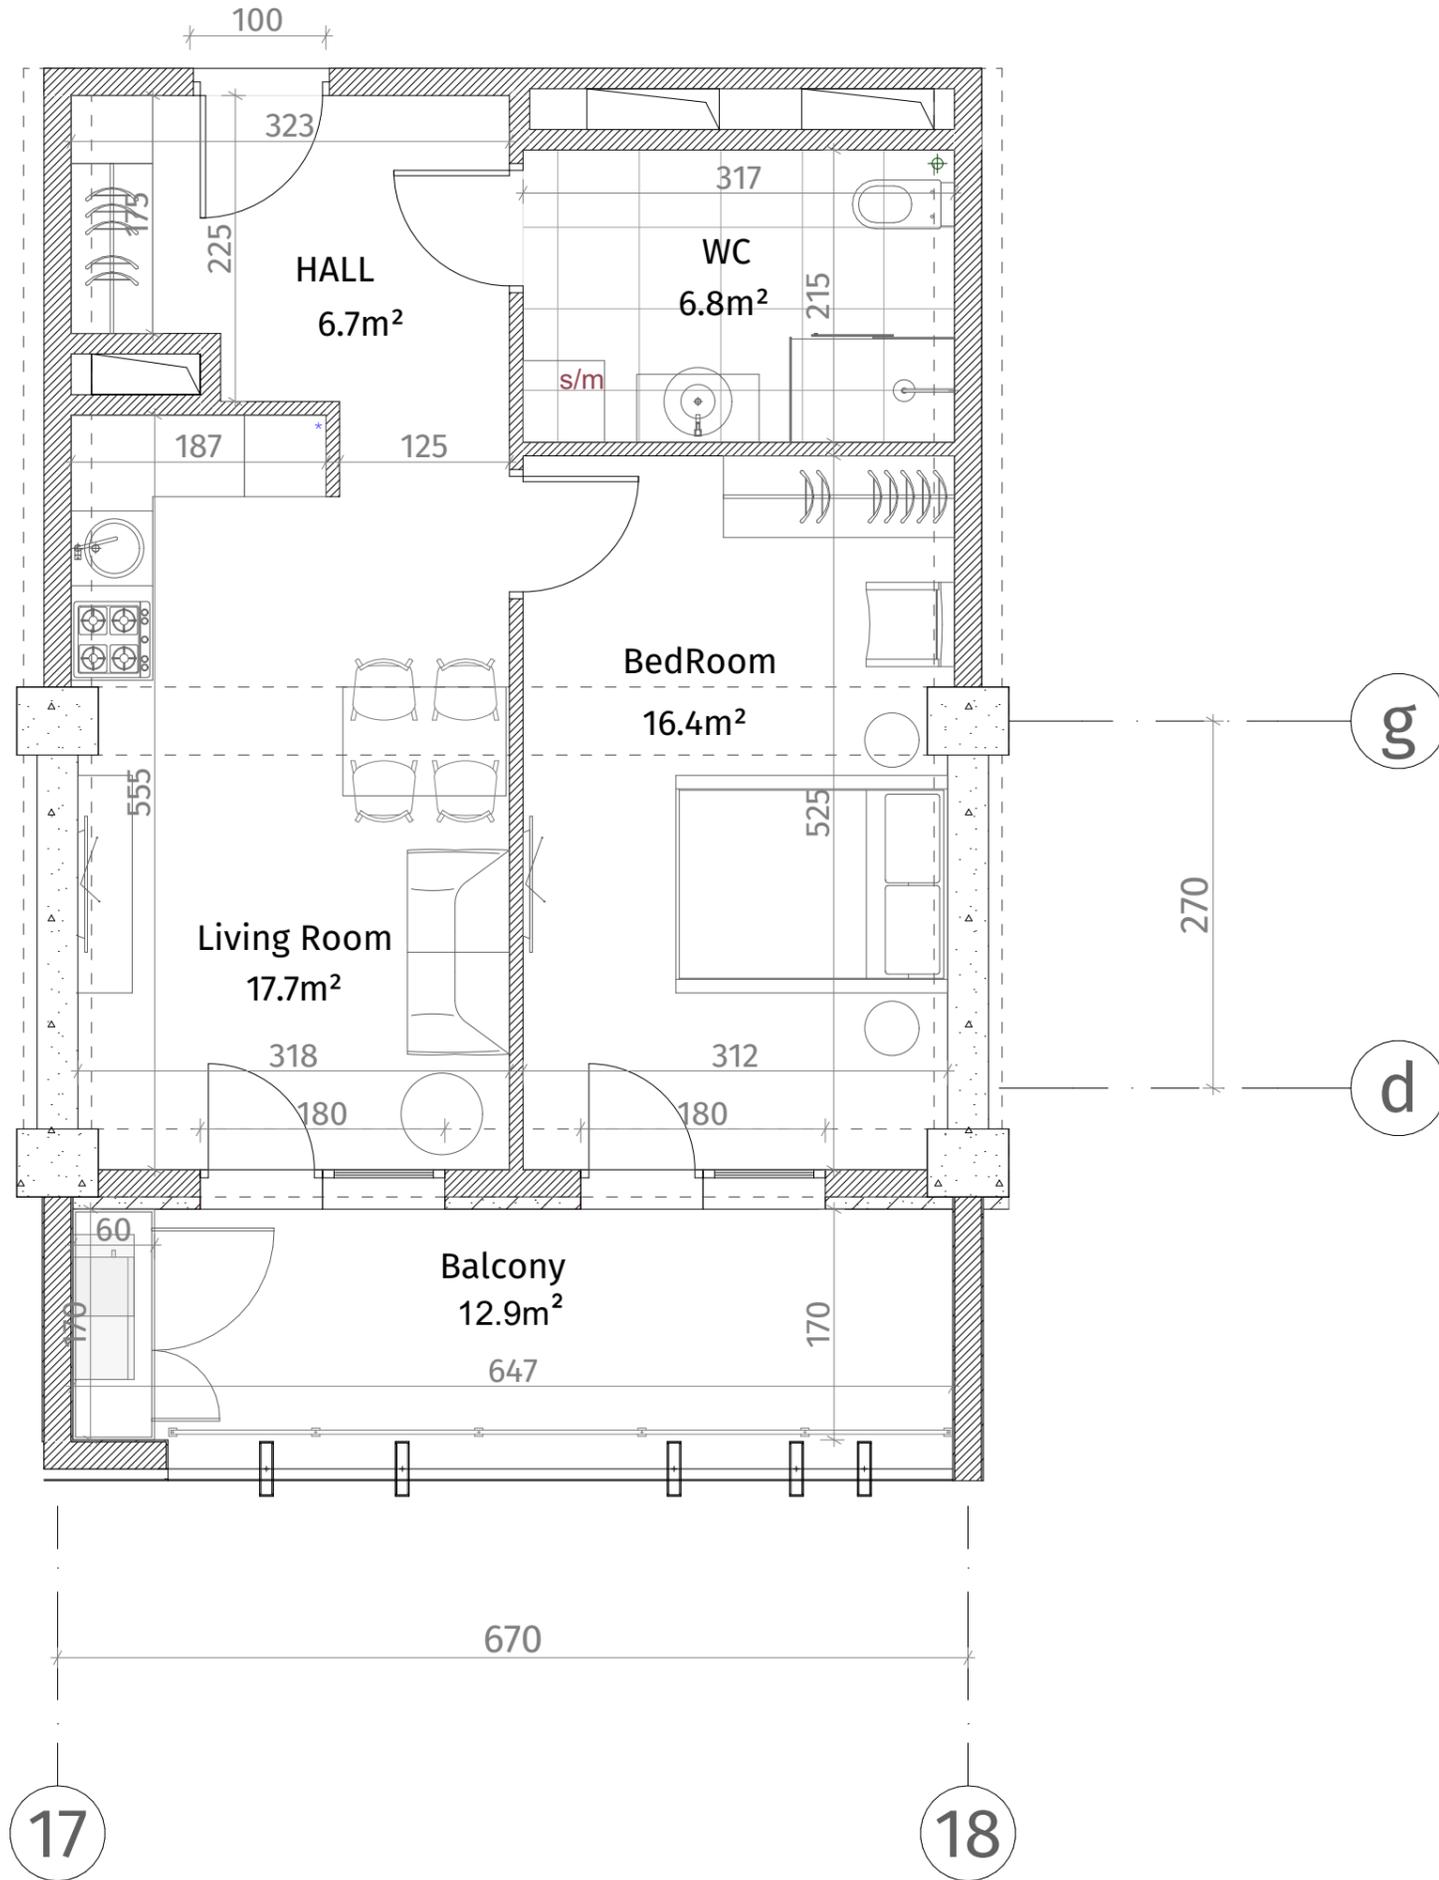

აქსელერაცია	
	რკინა-ბეტონი (კოლონა, დიაფრაგმა)
	ბლოკის კედელი (100-150-200 მმ)
	რიგული (500-500 მმ)
	შახტის აღმნიშვნელი
	თაბაშირ-მუჯაოს ფილა
	დაკორაბილი კანალი
ჭარის სიმაღლე	
მოჭიმული იატაკიდან ჭარამდე: 2.85 მ.	
მოჭიმული იატაკიდან რიგულამდე: 2.55 მ.	

