

**თეთრი
კვანახი**


ისანი პარკი

ბლოკი B

სართული 24

ბინა #326

49.6+12.9=62.5

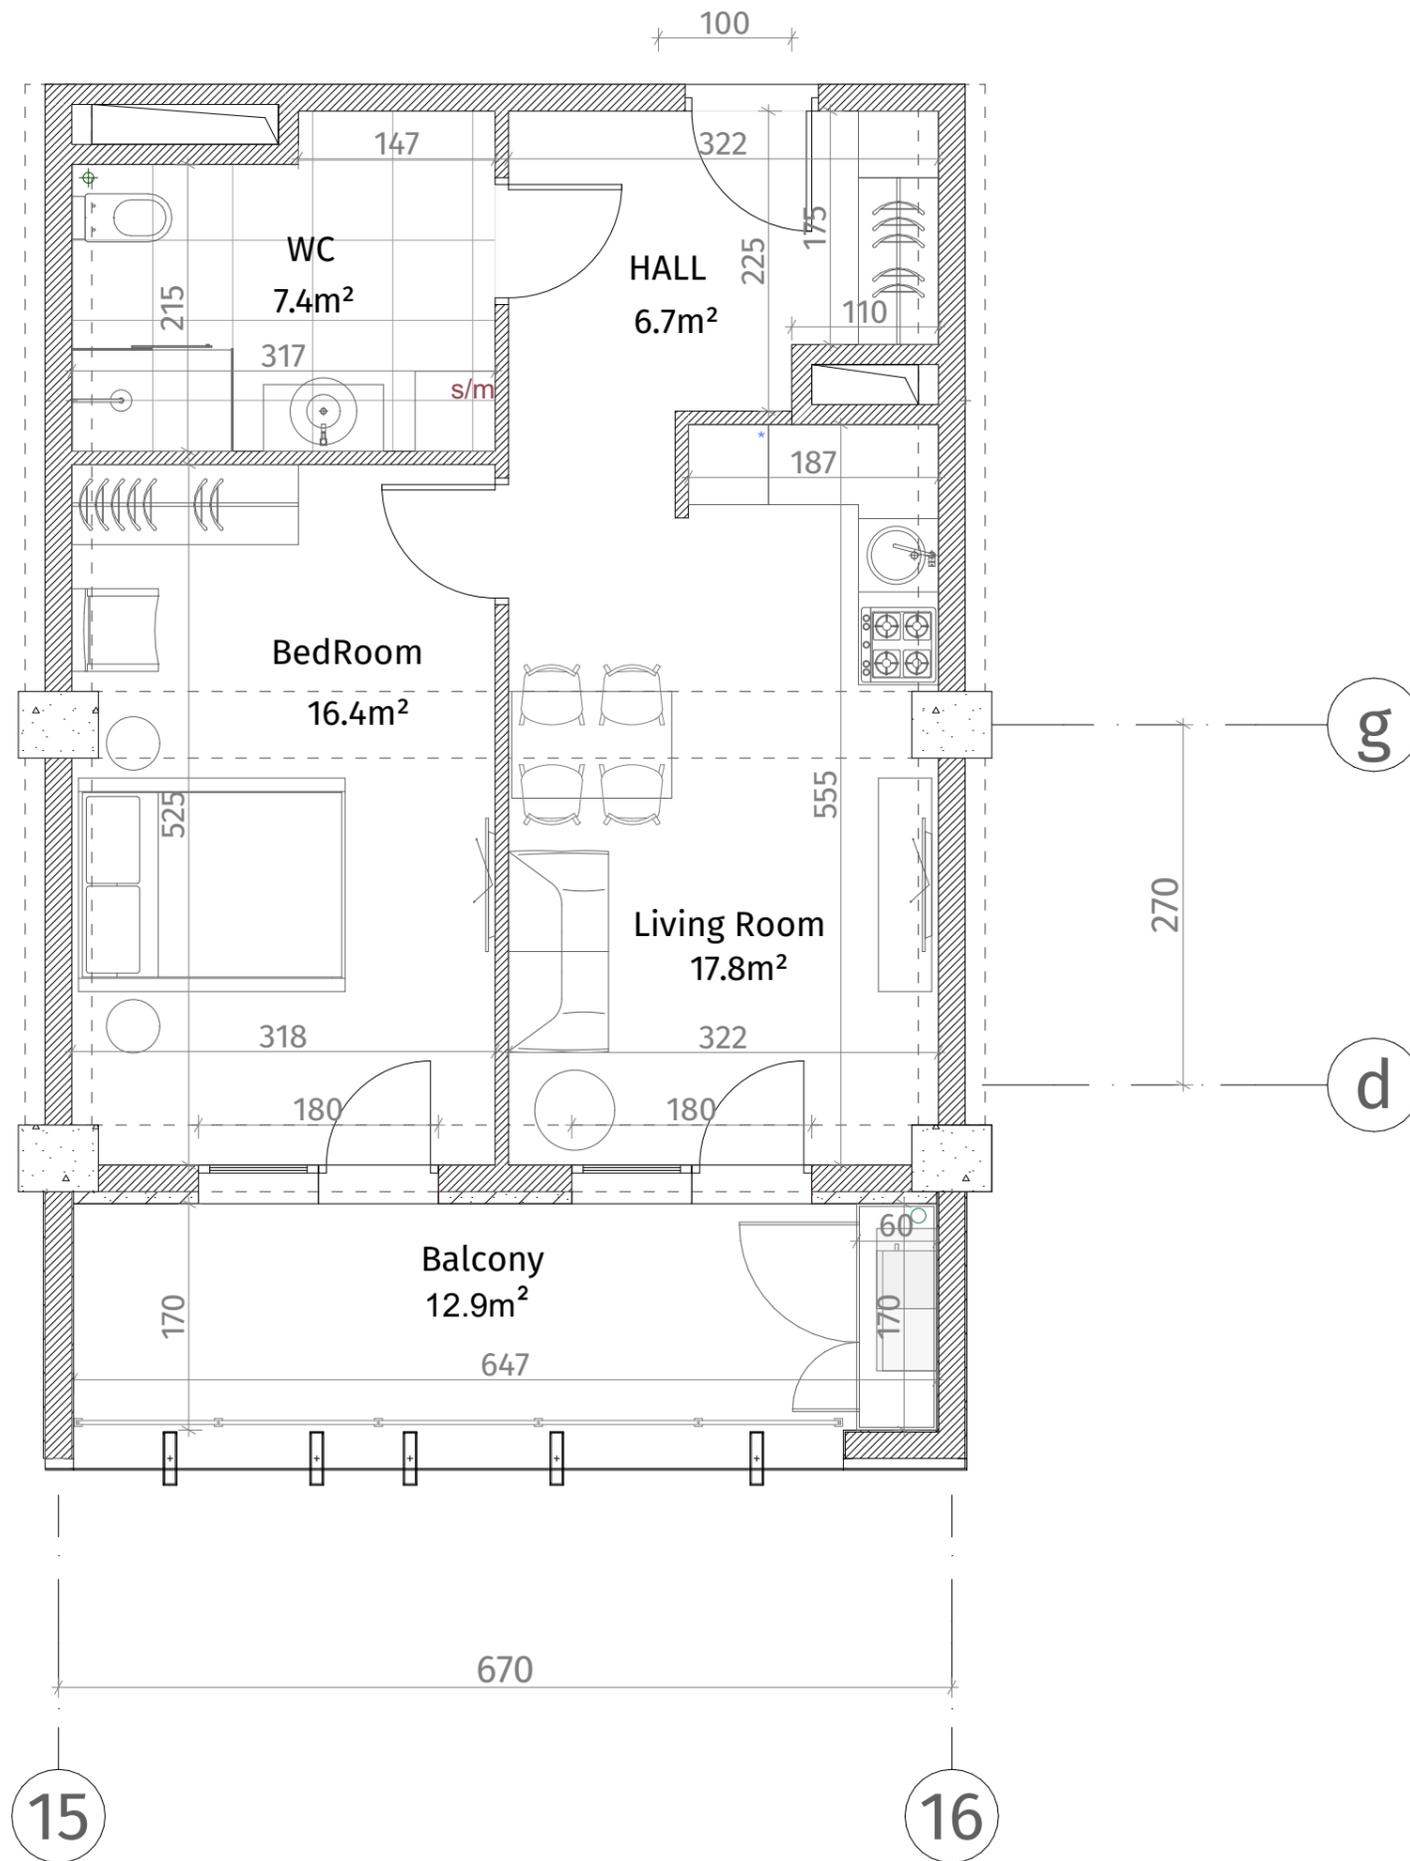

აქსელერაცია	
	რკინა-ბეტონი (კოლონა, დიფრაგმა)
	ბლოკის კედელი (100-150-200 მმ)
	რიგული (500-500 მმ)
	მახის აღმნიშვნელი
	თავშირ-მუყაუს ფილა
	დაკორაბიული პანელი
ჭარის სიმბოლა	
მოჭიმული იბრაიდან ჯარამბა: 2.85 მ.	
მოჭიმული იბრაიდან რიგულამბა: 2.55 მ.	

