





**თეთრი
კვანახი**

ისანი პარკი

ბლოკი B

სართული 24

ბინა #327
48.9+12.9=61.8

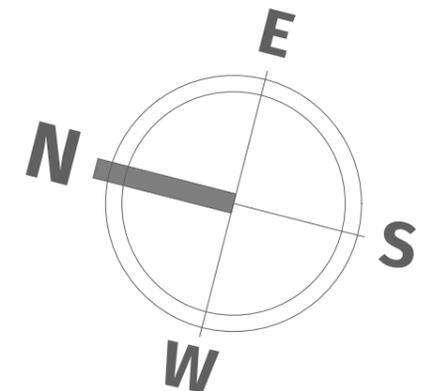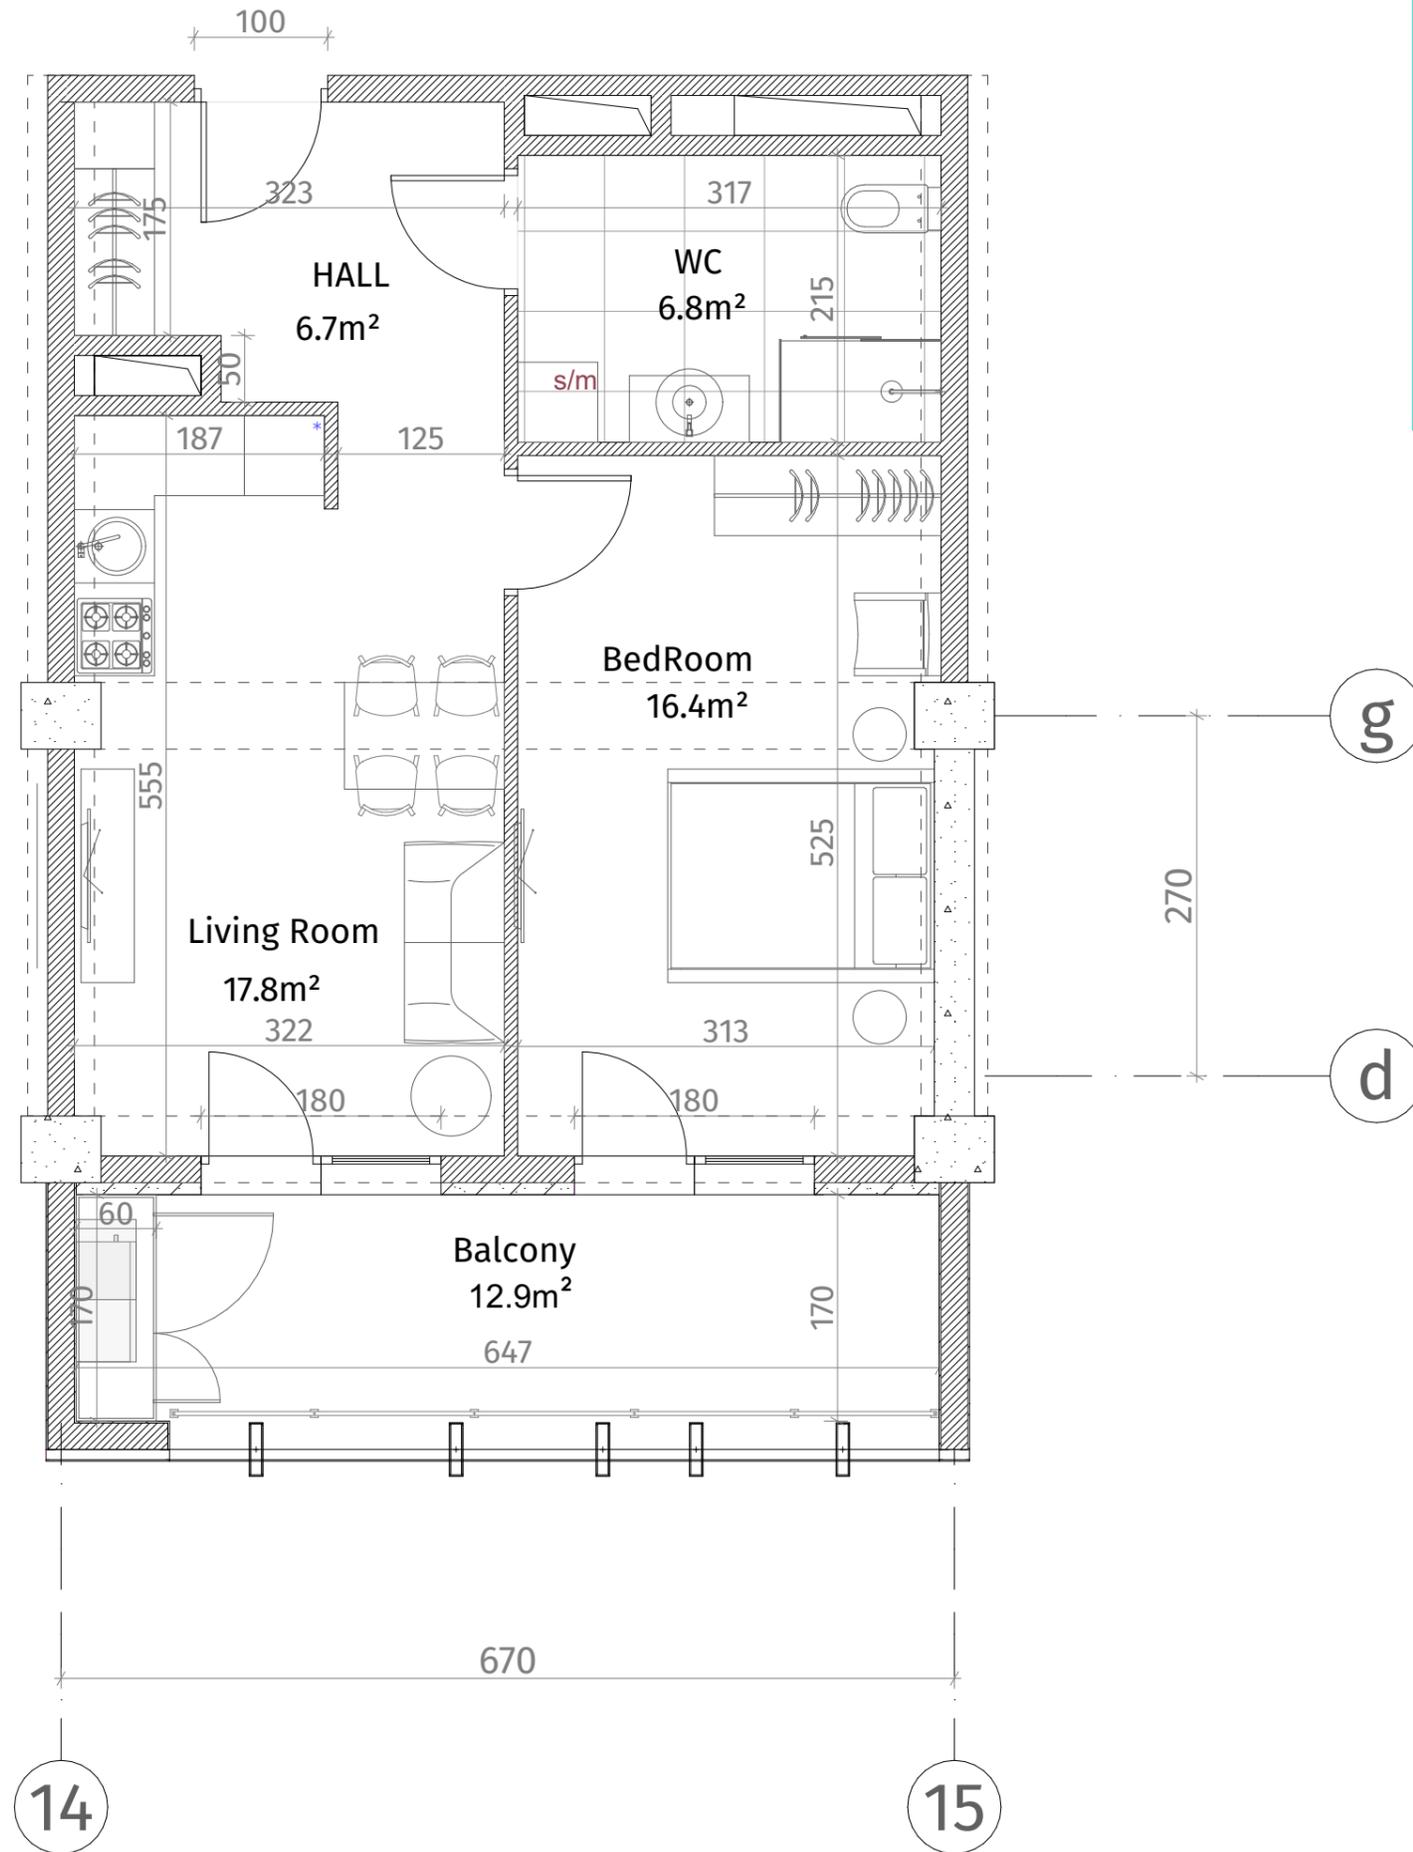

აქსელერაცია	
	კონკრეტული (კოლონა, დიფერენცია)
	ბლოკის კედელი (100-150-200 მმ)
	კარები (500-500 მმ)
	ფანჯრის აღნიშვნა
	თავსარი-ფეხსაცმის ფილა
	დაპროექტირებული პანელი
ჭარის სიმაღლე	
მოჭიმული იბრებიდან ჭარამდე: 2.85 მ.	
მოჭიმული იბრებიდან რიგულამდე: 2.55 მ.	