



**თეთრი
კვანახი**


ისანი პარკი

ბლოკი B

სართული 24

ბინა #328

48.9+12.9=61.8

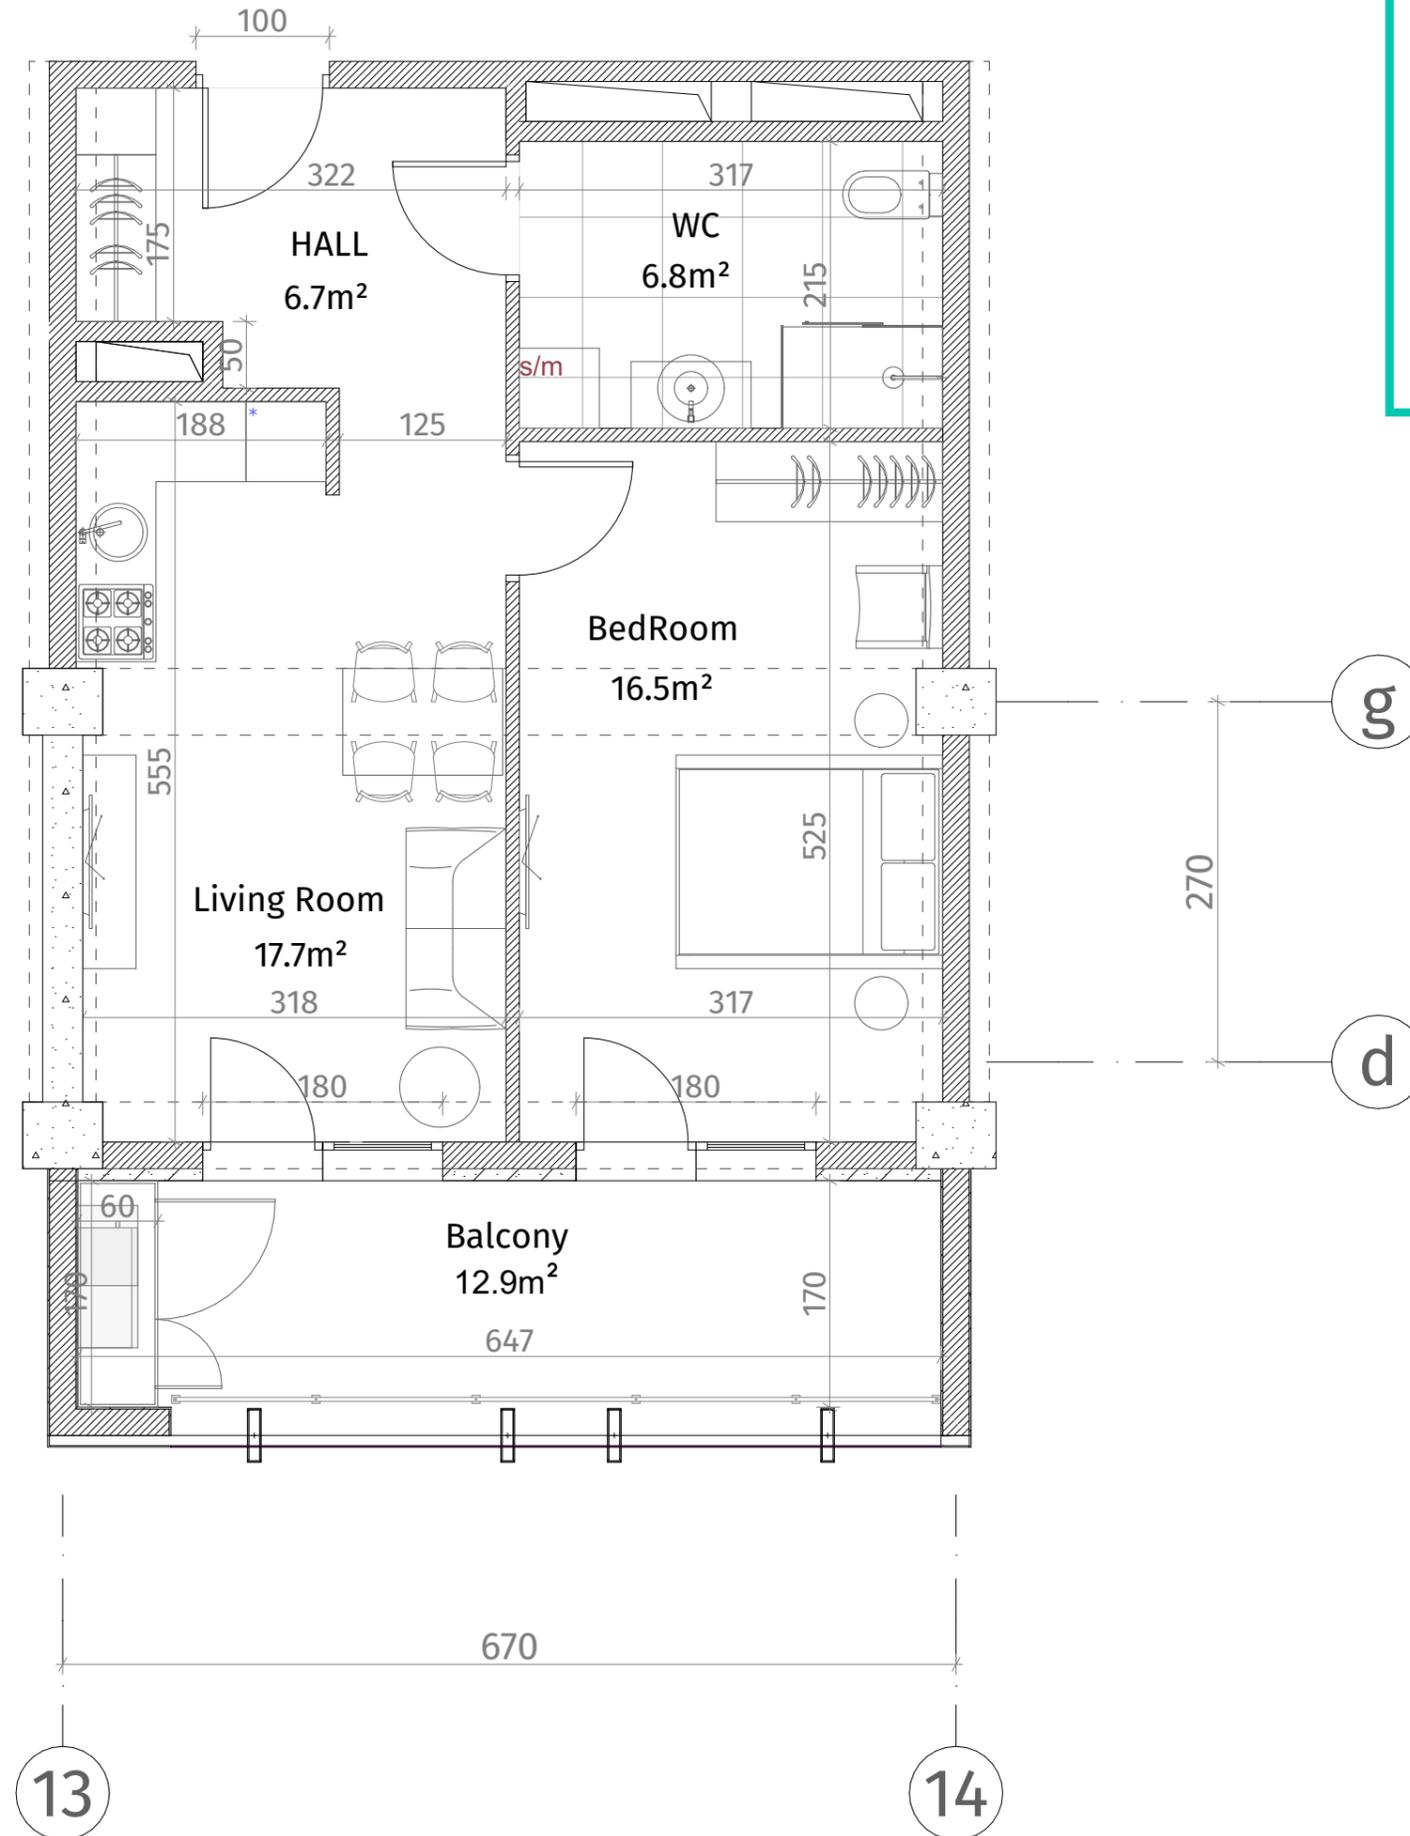

ექსპლიკაცია	
	კბინა-ბაბონი (პოლონა, დიაფრაგმა)
	ბლოკის კედელი (100-150-200 მმ)
	კიბული (500-500 მმ)
	მუხის აღმნიშვნელი
	თაბაშირ-მუყაუს ფილა
	დუქორბიული ჰანელი
ჰარის სიმაღლე	
მოჭიმული იბაბიდან ჰარამდე: 2.85 მ.	
მოჭიმული იბაბიდან კიბულამდე: 2.55 მ.	

