



**თეთრი  
კვანახი**


ისანი პარკი

ბლოკი B

სართული 24

ბინა #329

48.8+12.9=61.7

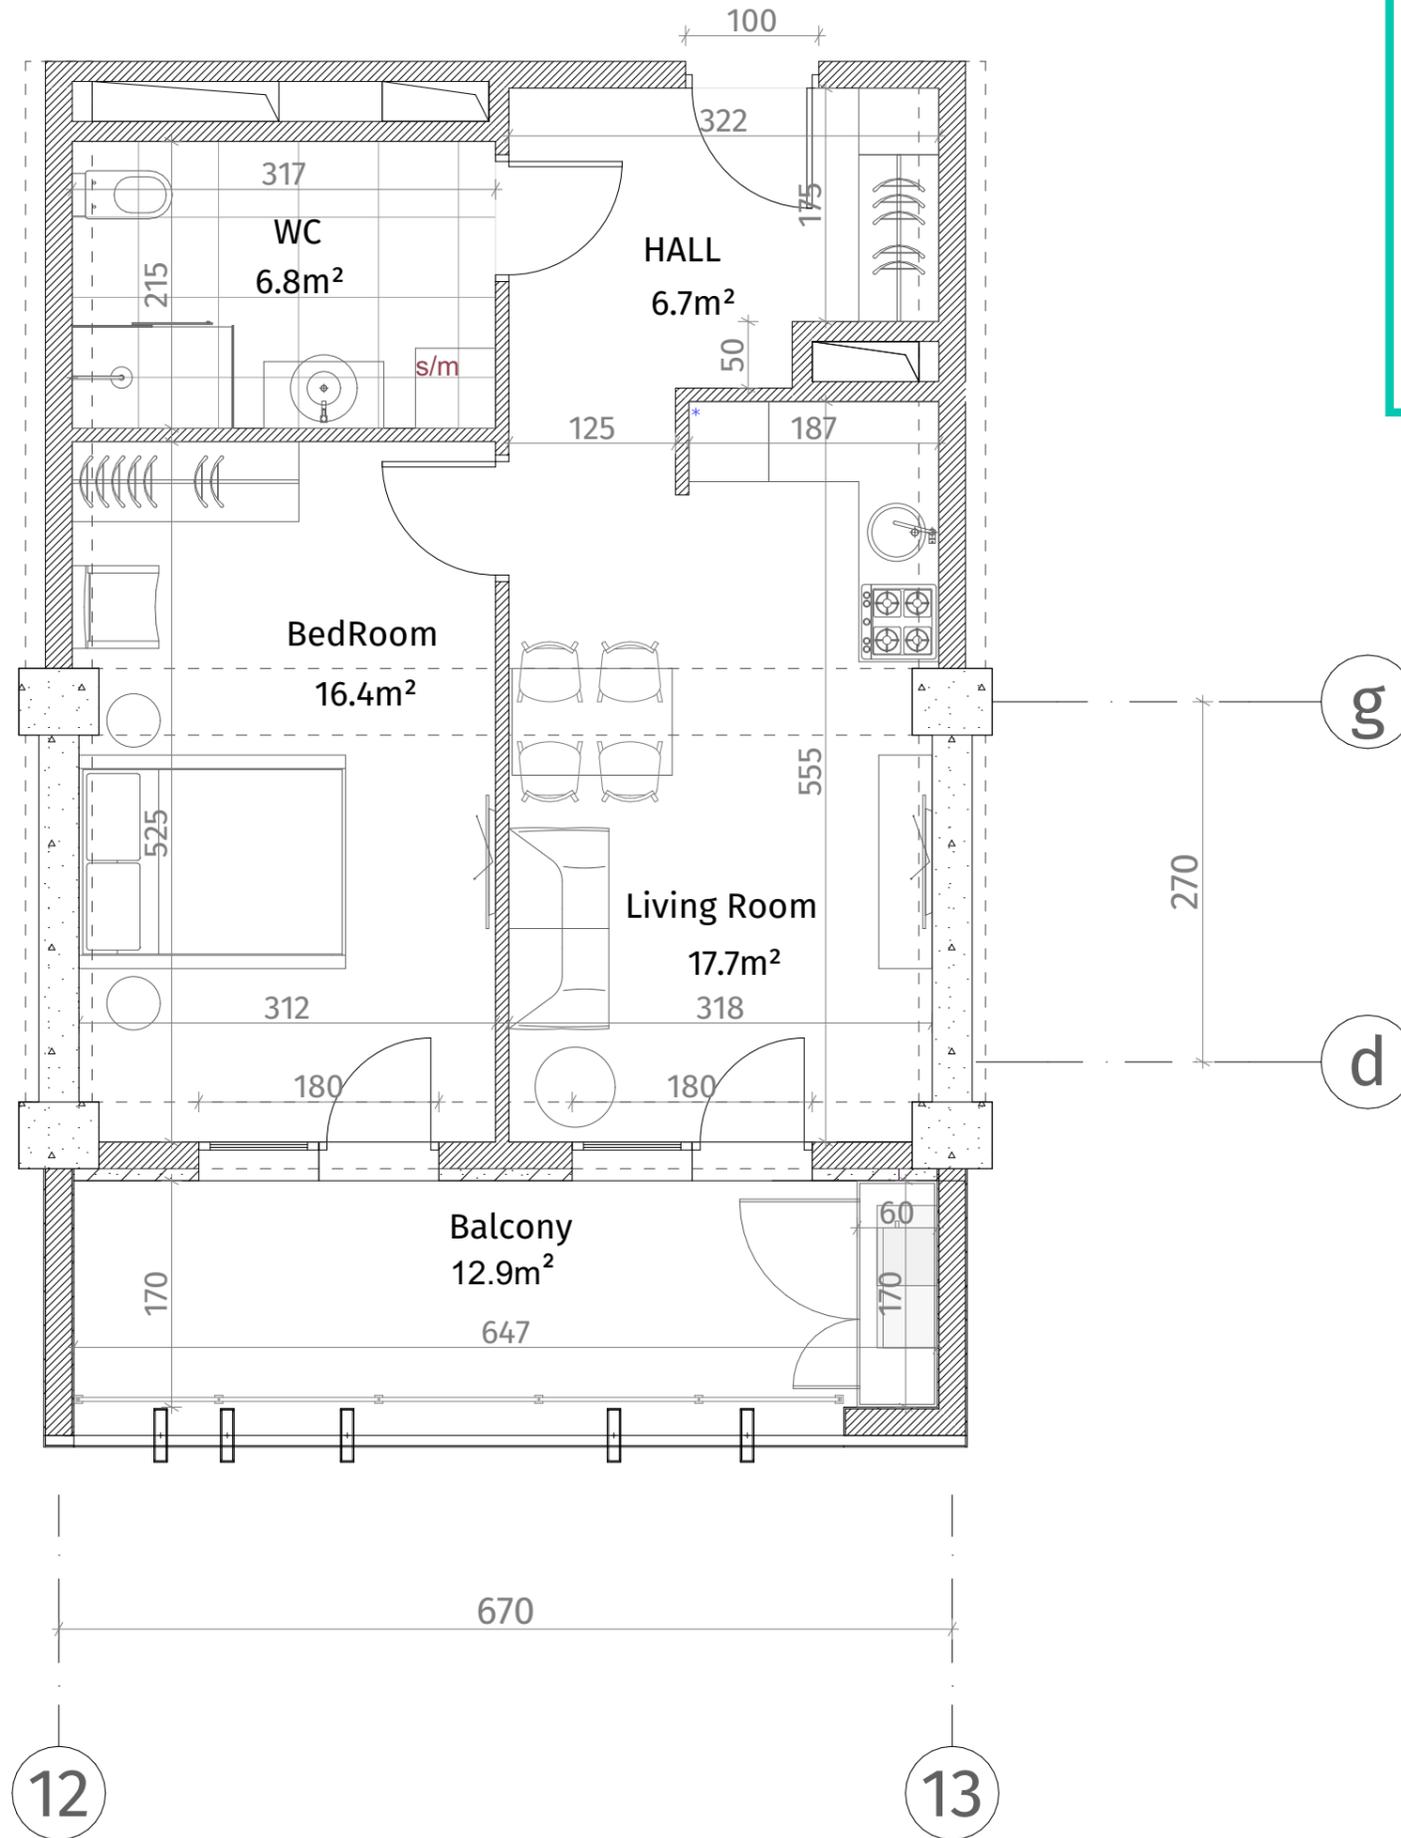

ექსპლიკაცია	
	რკინა-ბეტონი (სოლონი, დიფრაგმა)
	ბლოკის კედელი (100-150-200 მმ)
	რიგული (500-500 მმ)
	მუხის აღმნიშვნელი
	თაბაშირ-მუყაოს ფილა
	დუქორბიული ჰანელი
ჰარის სიმაღლე	
მოჭიმული იბრაიდან ჰარამდე: 2.85 მ.	
მოჭიმული იბრაიდან რიგულამდე: 2.55 მ.	

