



**თეთრი
კვანახი**


ისანი პარკი

ბლოკი B

სართული 24

ბინა #333

59.3+13.3=72.6

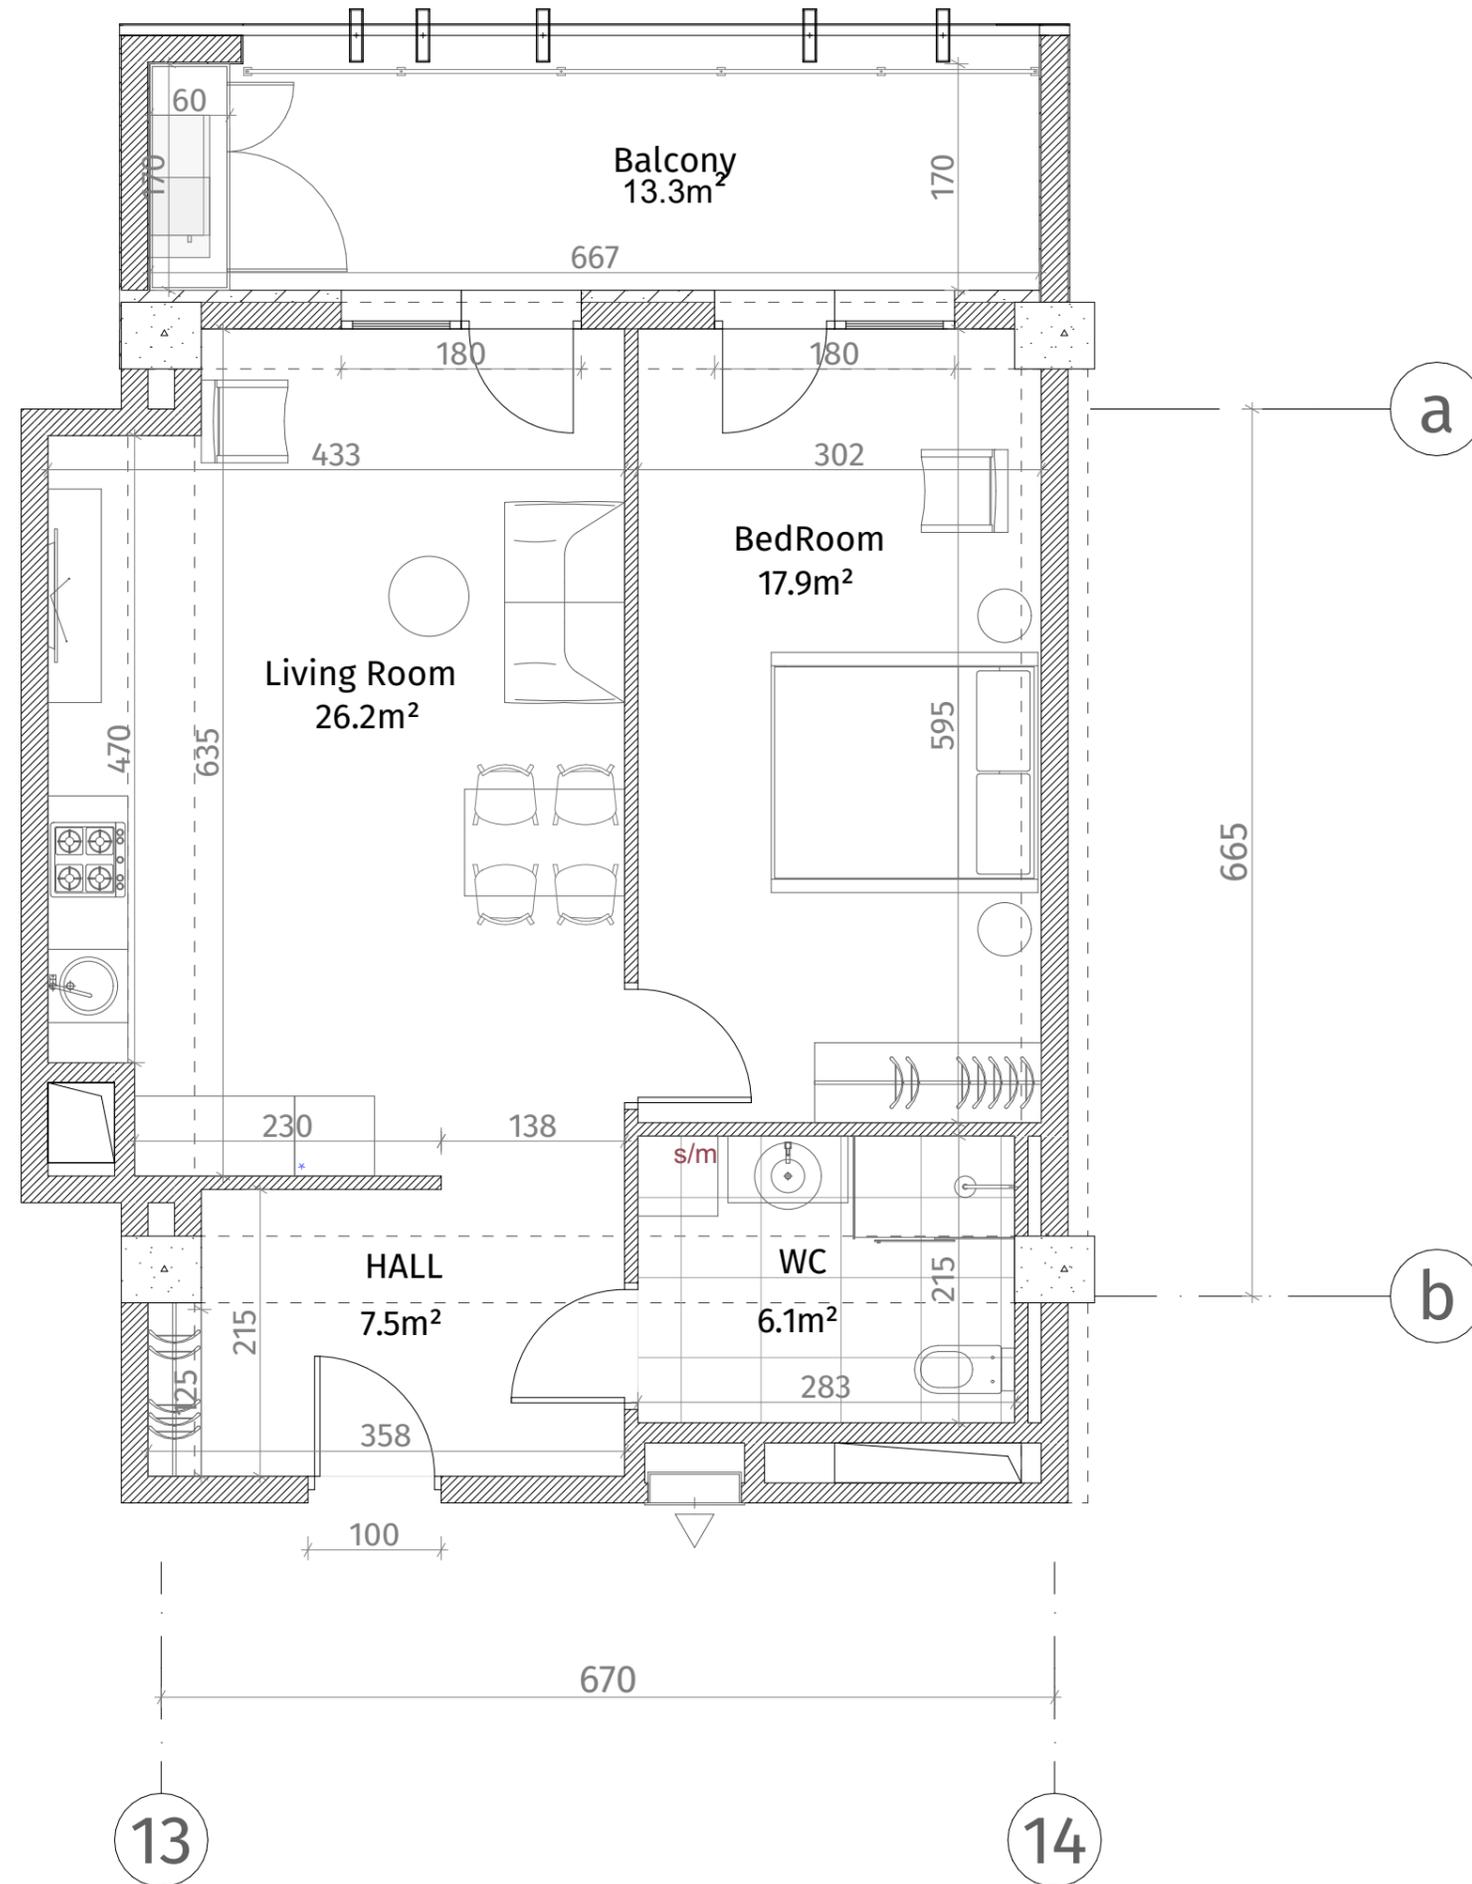

ექსპლიკაცია	
	კონკრეტული (კოლონა, დიფერენცია)
	ბლოკის კედელი (100-150-200 მმ)
	კარები (500-500 მმ)
	ბაზის აღმნიშვნელი
	თავბირ-მუყაოს ფილა
	დამკრებიანი ხანძარი
ჰარის სიმაღლე	
მოჭიმული იატაკიდან ჰარამდე: 2.85 მ.	
მოჭიმული იატაკიდან კარამდე: 2.55 მ.	