




**თეთრი  
კვანახი**

ისანი პარკი  
ბლოკი B  
სართული 24  
ბინა #334  
53.8+12.9=66.7

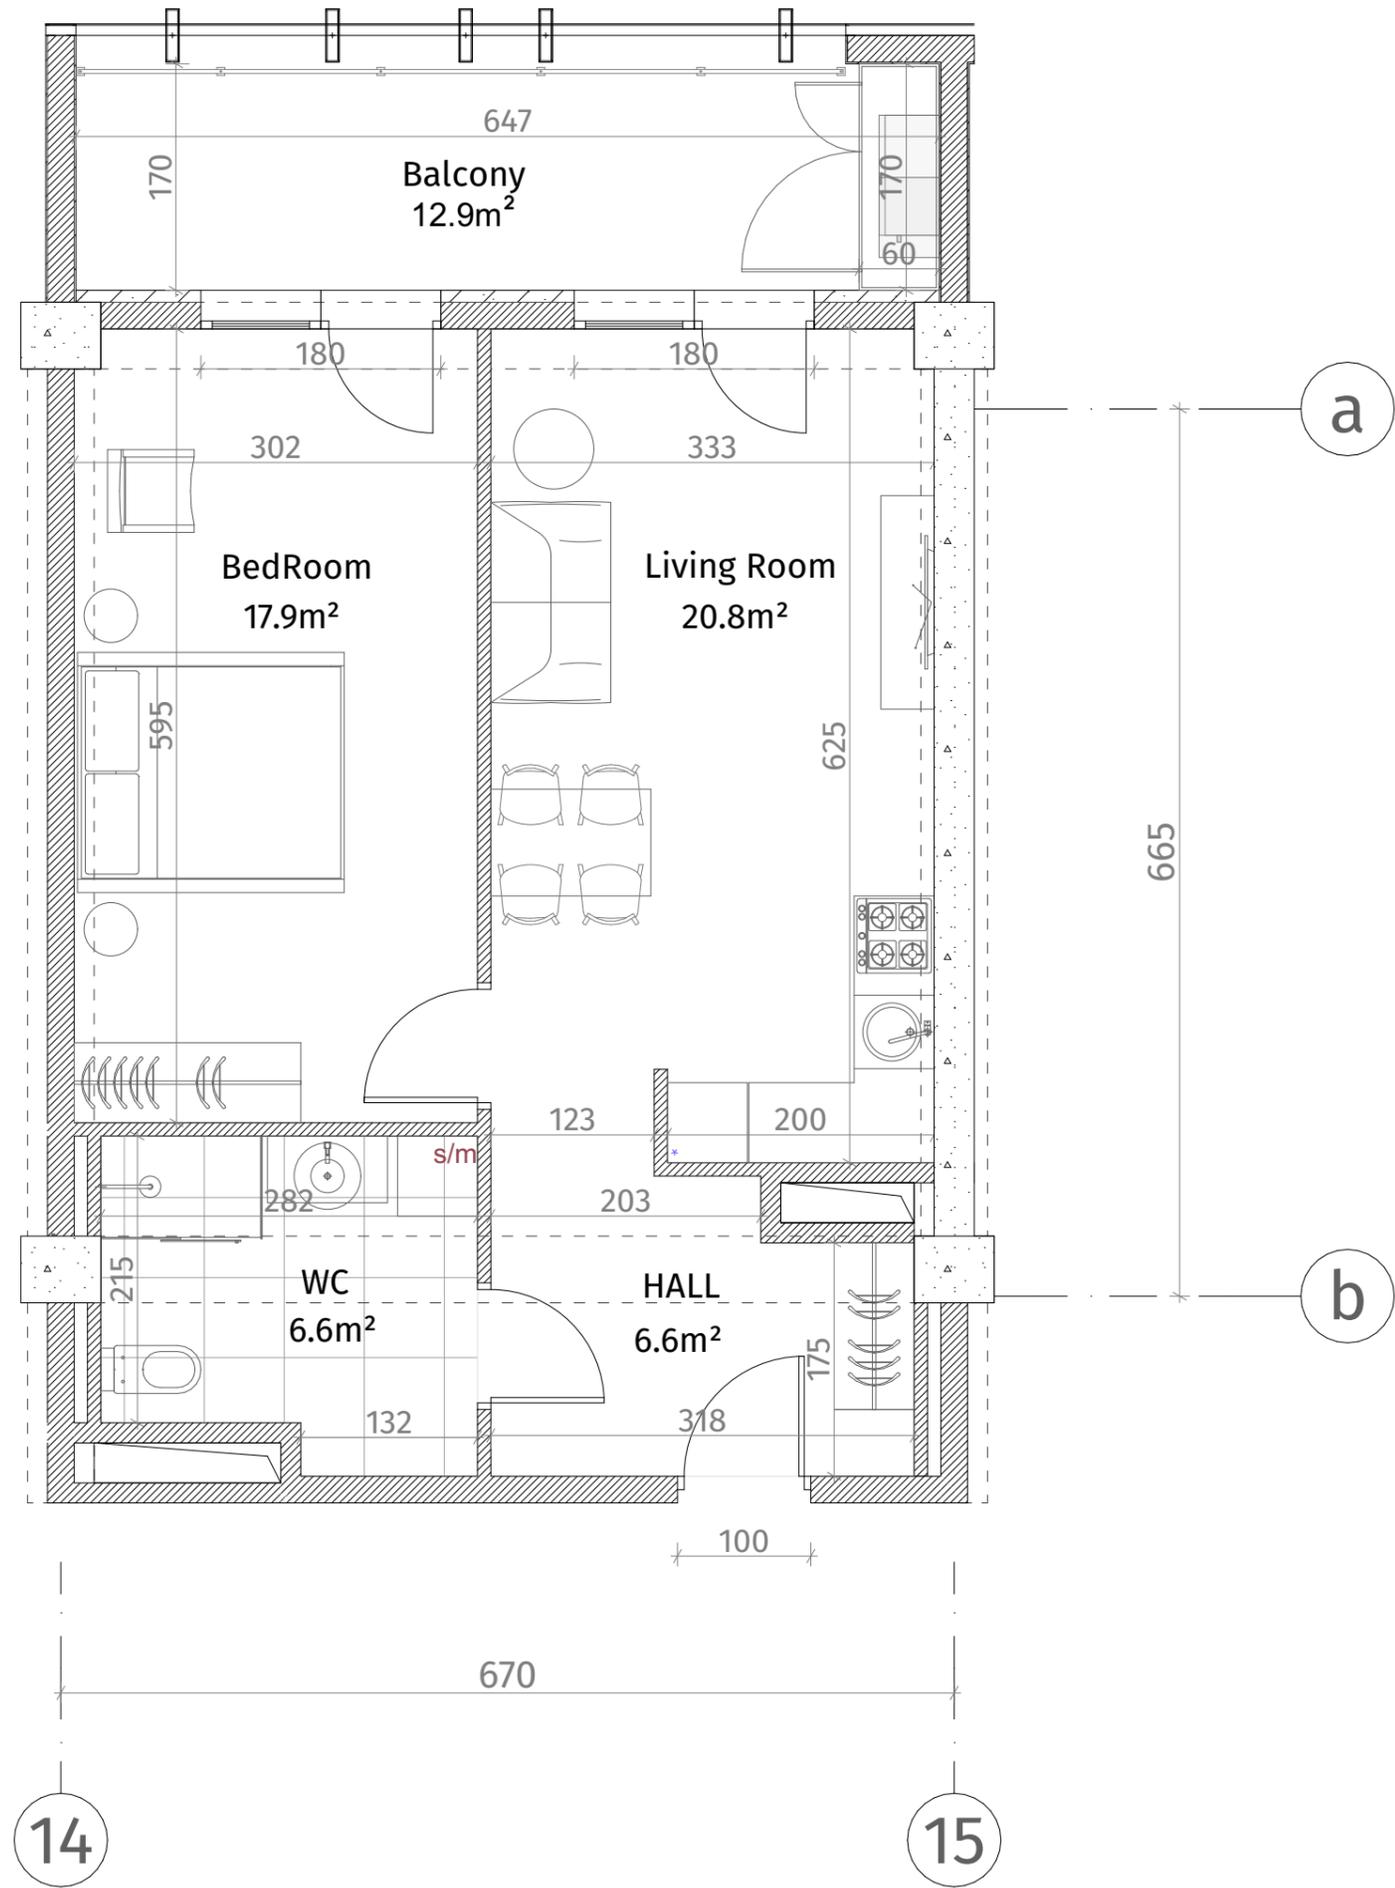

ექსპლიკაცია	
	კოლონა-ბაზონი (კოლონა, დიაფრაგმა)
	ბალკონის კედელი (100-150-200 მმ)
	რიგული (500-500 მმ)
	ბახის აღმნიშვნელი
	თაბაშირ-მუყაოს ფილა
	დამკრებიანი ხანელი
ჯერის სიმაღლე	
მოჭიმული იატაკიდან ჯერამბა: 2.85 მ.	
მოჭიმული იატაკიდან რიგულამდე: 2.55 მ.	

